


ウッドデッキ 施工概略図

Value Select マージウッドデッキ
 間口= 1.0間(1,851mm)
 出幅= 4尺(1,220mm)
 色: レッドウッド
 床板: 縦貼り
 幕板: 標準幕板
 束柱: Tタイプ(400~550mm)(色: カームブラック)

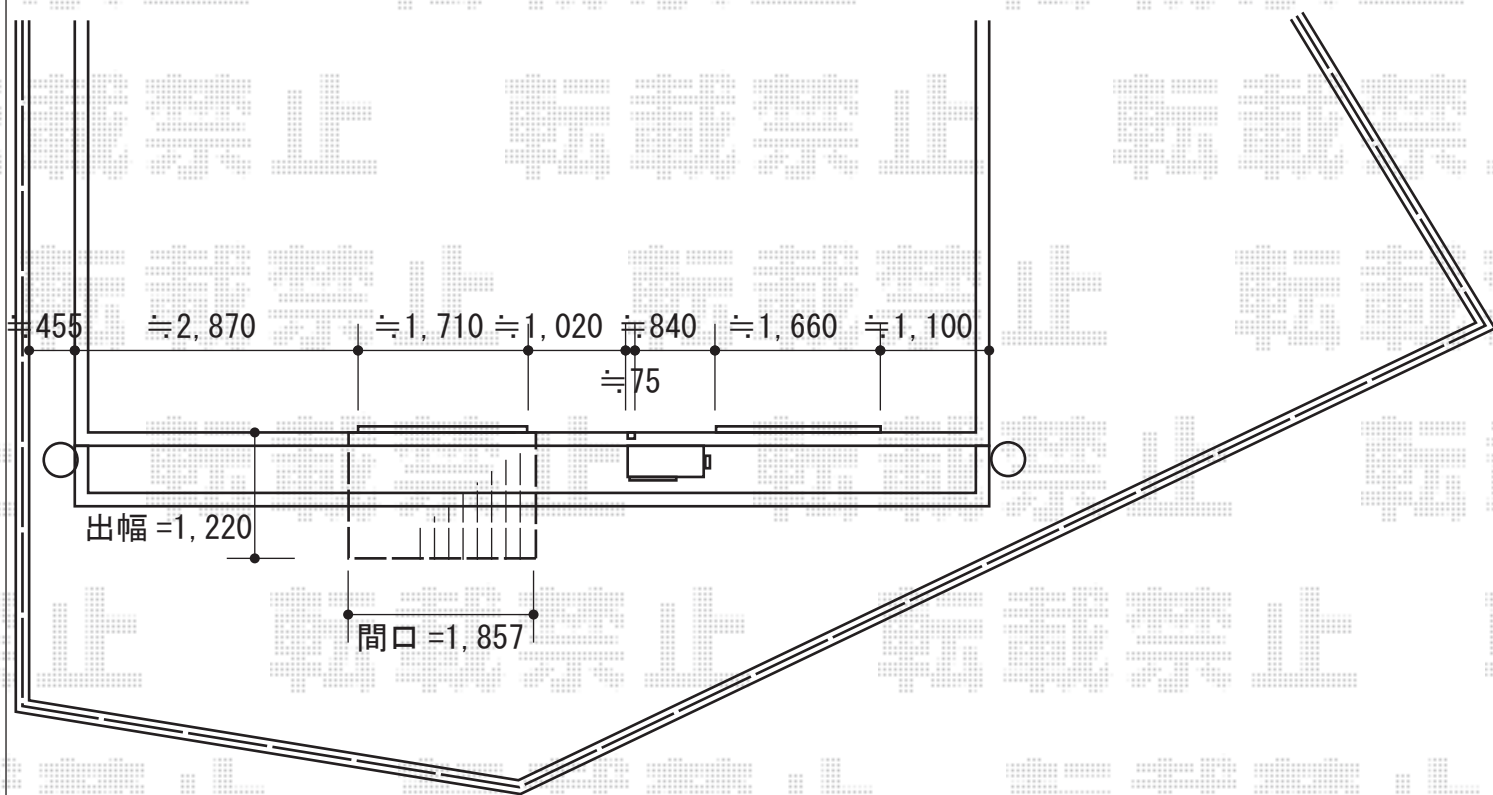

2015-12-312463

担当者

木附