


フェンス 施工概略図

Value Select <側面>ミエーネフェンス 目隠しルーバータイプ 2段支柱
 本体1枚 (W×H) = (1,975×1,000mm) ×11枚
 2段支柱 (独立専用) : T190×7本
 端部キャップ : 2
 端部カバー : T100×1
 色 : ノーブルステン

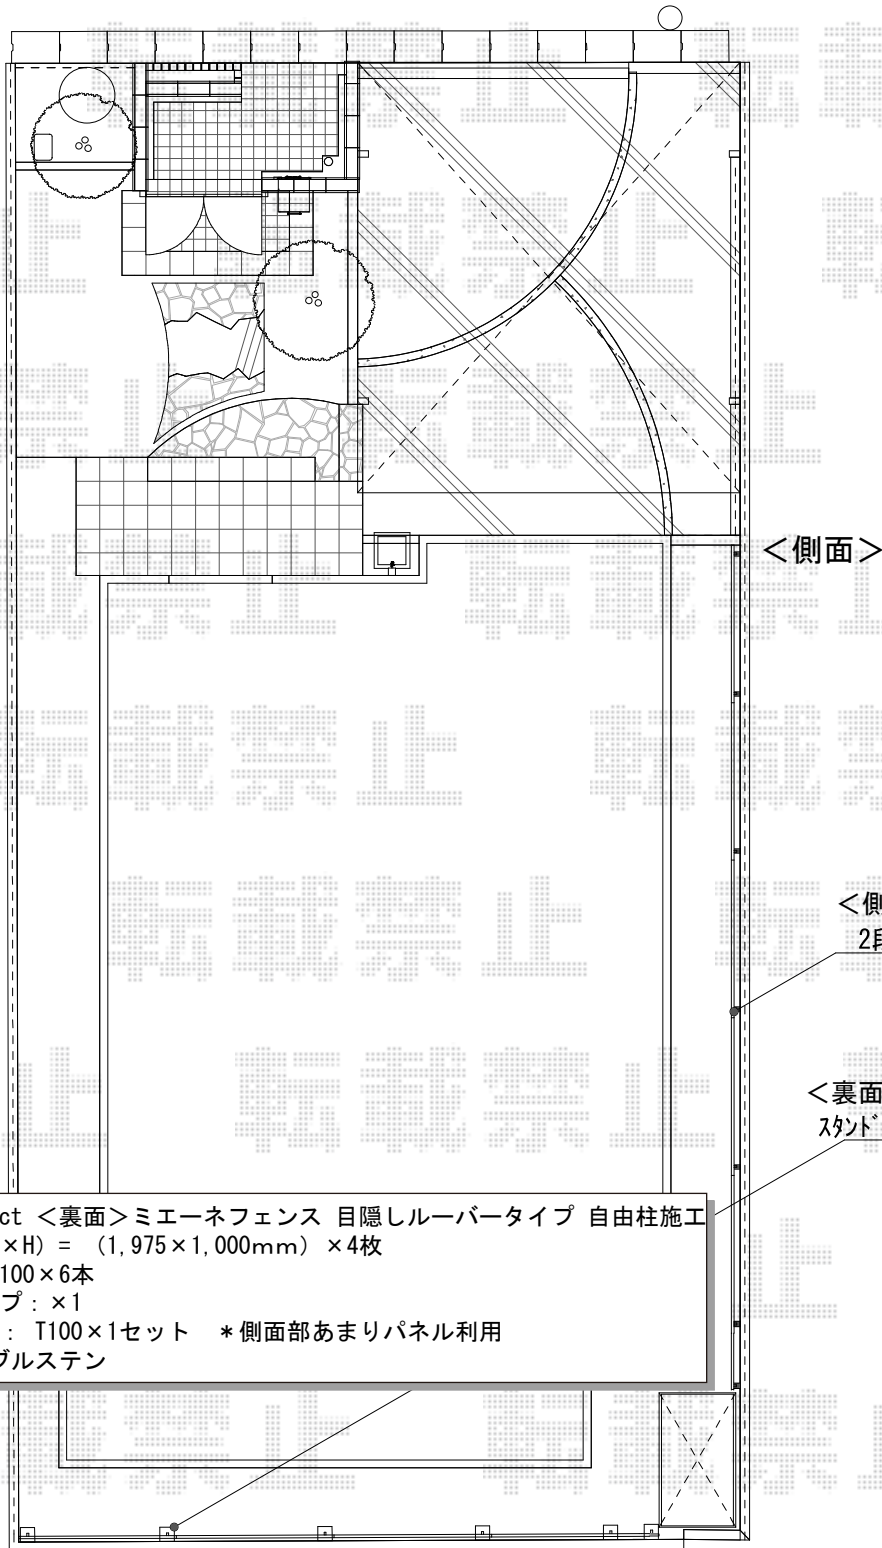

<側面>

<側面>ミエーネフェンス T100×2段
 2段支柱仕様 H1900 (表面内側)

<裏面>ミエーネフェンス T100×1段
 スタンドブロック仕様 GL+200 (表面外側)

Value Select <裏面>ミエーネフェンス 目隠しルーバータイプ 自由柱施工
 本体1枚 (W×H) = (1,975×1,000mm) ×4枚
 自由柱 : T100×6本
 端部キャップ : ×1
 端部カバー : T100×1セット *側面部あまりパネル利用
 色 : ノーブルステン

<裏面>

2015-12-312560

担当者

仲西