


ウッドデッキ 施工概略図

YKK AP リウッドデッキ 200
 間口= 約5,051mm
 出幅= 8尺(2,420mm)
 色: レッドブラウン
 床板: 縦貼り
 幕板: 標準幕板
 束柱: Sタイプ(550mm) (色: プラチナステン)

YKK AP リウッドステップ5型 Sタイプ(2段)
 色: レッドブラウン

YKK AP シンプルモダンデッキフェンス 2型<横格子2本タイプ> (色: プラチナステン)
 笠木: 3スパン用×1・2スパン用×1・1スパン用×1
 笠木部品: 端部キャップ×4
 2型パネル: 10用(961×948mm) ×6
 中柱: T100×3
 端柱: T100×2
 90度専用角柱: T100×1
 柱連結ブラケット: 中柱(端柱)用×7・角柱用×1
 デッキ材補強材: 先付用×2

YKK AP リウッドデッキフェンス 3型<横スリット>
 本体1枚(W×H) = 10用(1,063×1,325mm) ×2
 中柱(端柱): T140×3
 中柱控え金具: T140用×1
 デッキ材補強材: 先付用×4
 色: レッドブラウン

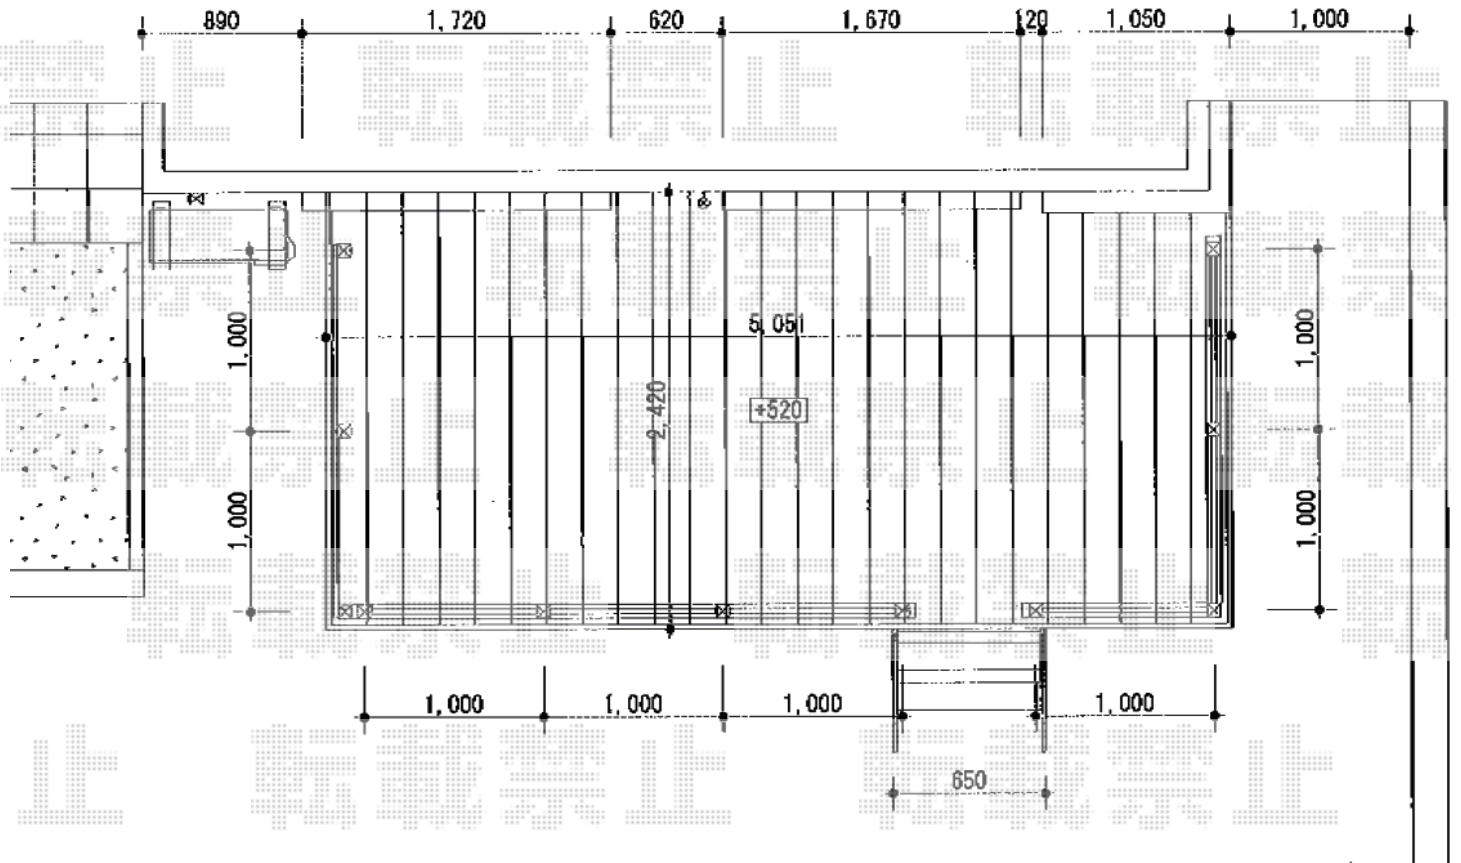

2015-12-312798

担当者

木附

エクスショップ

現場状況や作図制限により概略図の内容と多少の違いが生じることがございます。
 施工時は、現場優先とさせて頂きたく思いますので、お立会い頂き、最終のご指示のほど、何卒、宜しくお願い致します。
 全ての著作権はエクスショップに帰属します。当社とのお取引目的以外の使用・複製・転載は如何なる場合も禁止しております。