


カーポート 施工概略図

LIXIL ネスカR (ラウンドスタイル) 積雪~20cm対応
 幅= 2,400mm
 奥行= 4,980mm
 色: オータムブラウン
 屋根材: ガリレポリカ (クリアマット・すりガラス調)
 柱仕様: ロング柱25仕様 (有効高 約2,500mm)

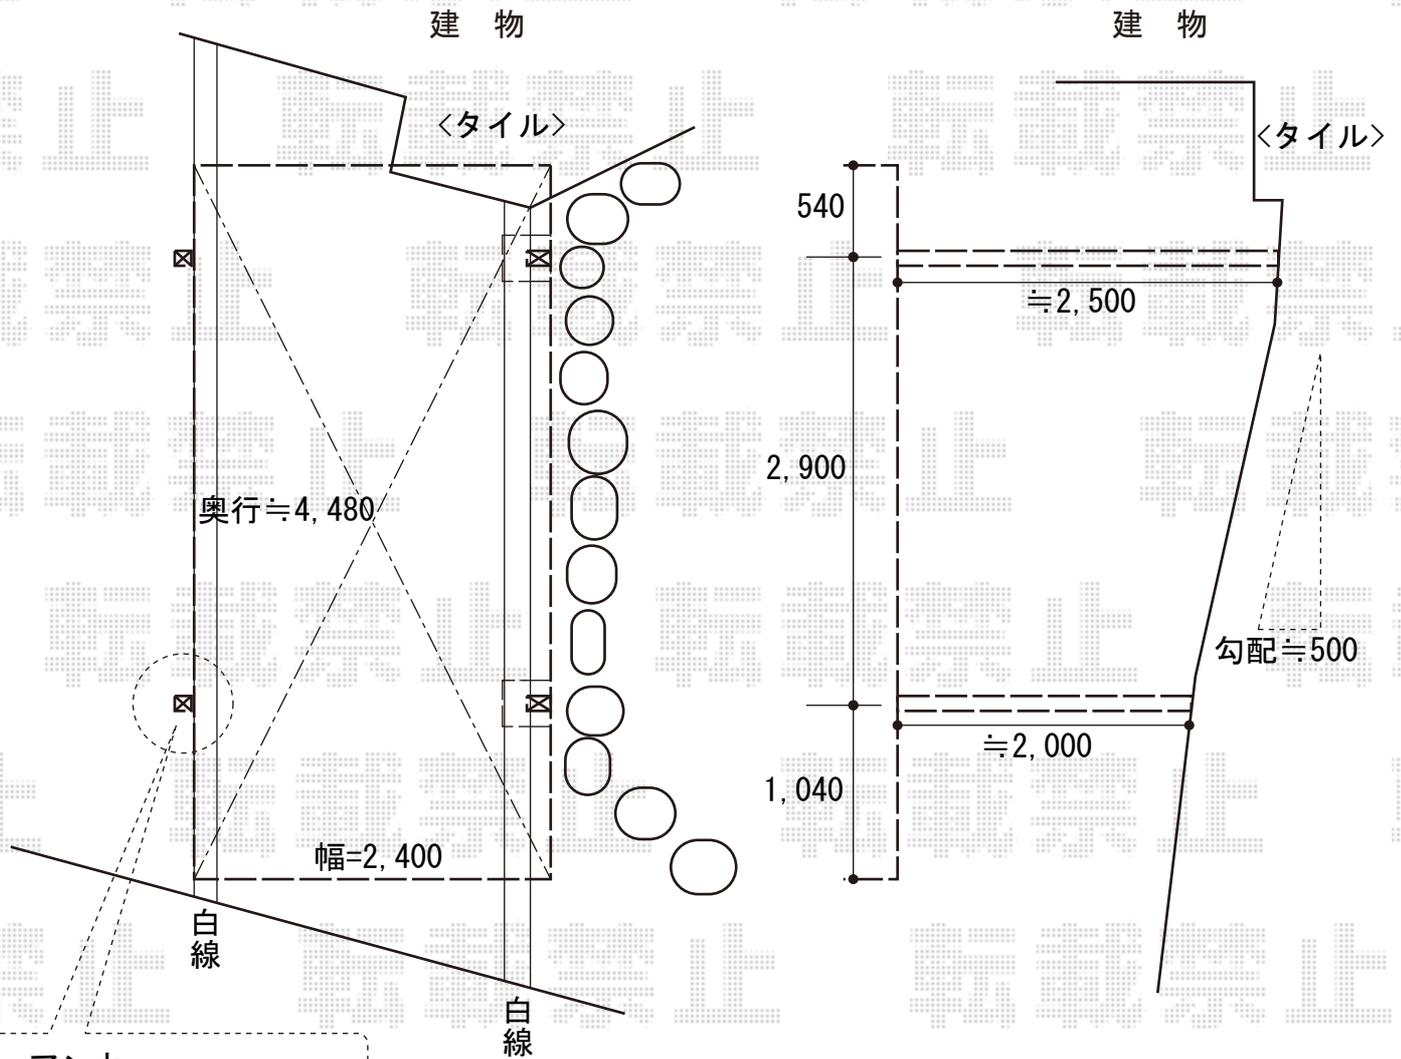

アンカー
 勾配がございますため
 地面より埋まった
 仕上がりとなります

2015-12-312991	担当者	酒井
----------------	-----	----