

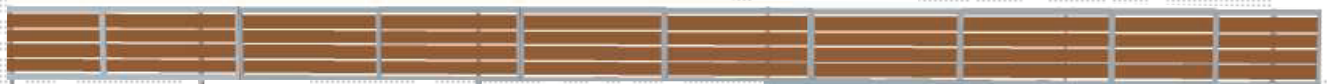


フェンス 施工概略図

LIXIL(新日軽) セレビューフェンス RP3型[太横パネル] フリーポールタイプ
本体1枚 (W×H) = (2,000mm×600mm) ×5枚
自在柱 : 600用×6本
エンドキャップ : ×1セット
色 : 本体格子 : クリエラスク/柱・枠 : シヤイングレー

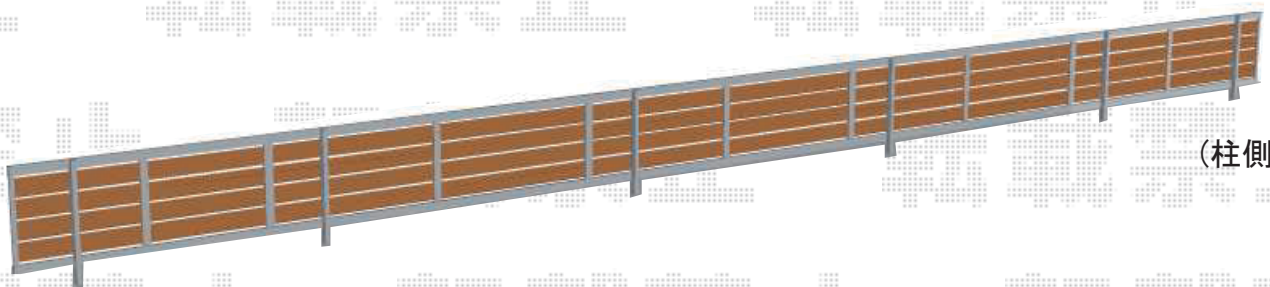

(表側)

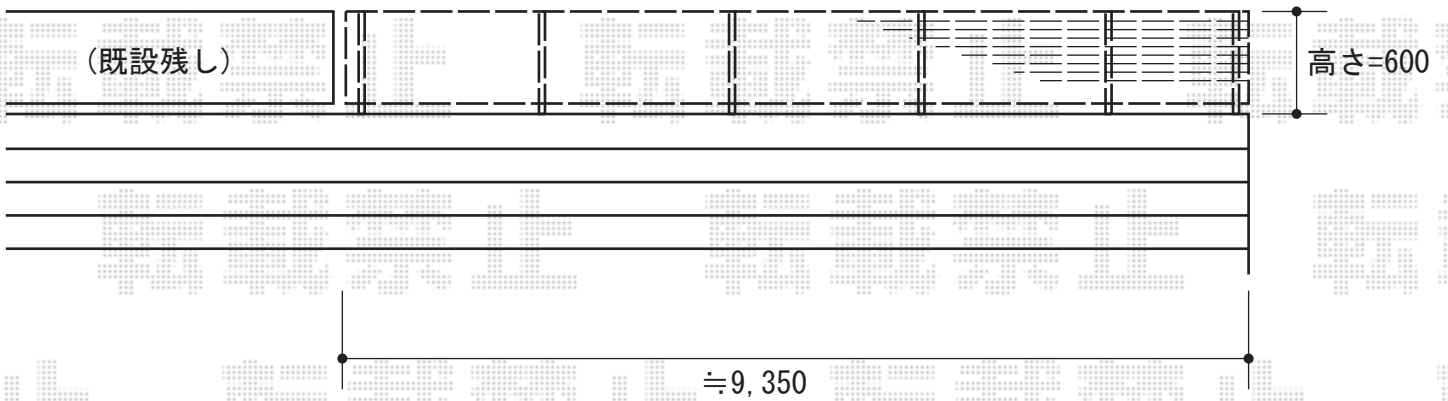

(柱側)

2015-12-313056

担当者

竹中