


カーポート工事 施工概略図

YKK AP レイナポートグラン M合掌 積雪~20cm対応
幅= 5,114mm (25・25)
奥行= 5,400mm
色 : プラチナステン
屋根材 : 熱線遮断ポリカーボネート(クリアマット)
柱仕様 : ハイルフ柱仕様 (有効高 約2,350mm)

YKK AP レイナポートグラン M合掌 屋根ふき材補強部品 2セット
色 : カームブラック *1色のみ

YKK AP 水平式物干し カーポート柱用 【仮】標準 2本入り×1セット
色 : プラチナステン

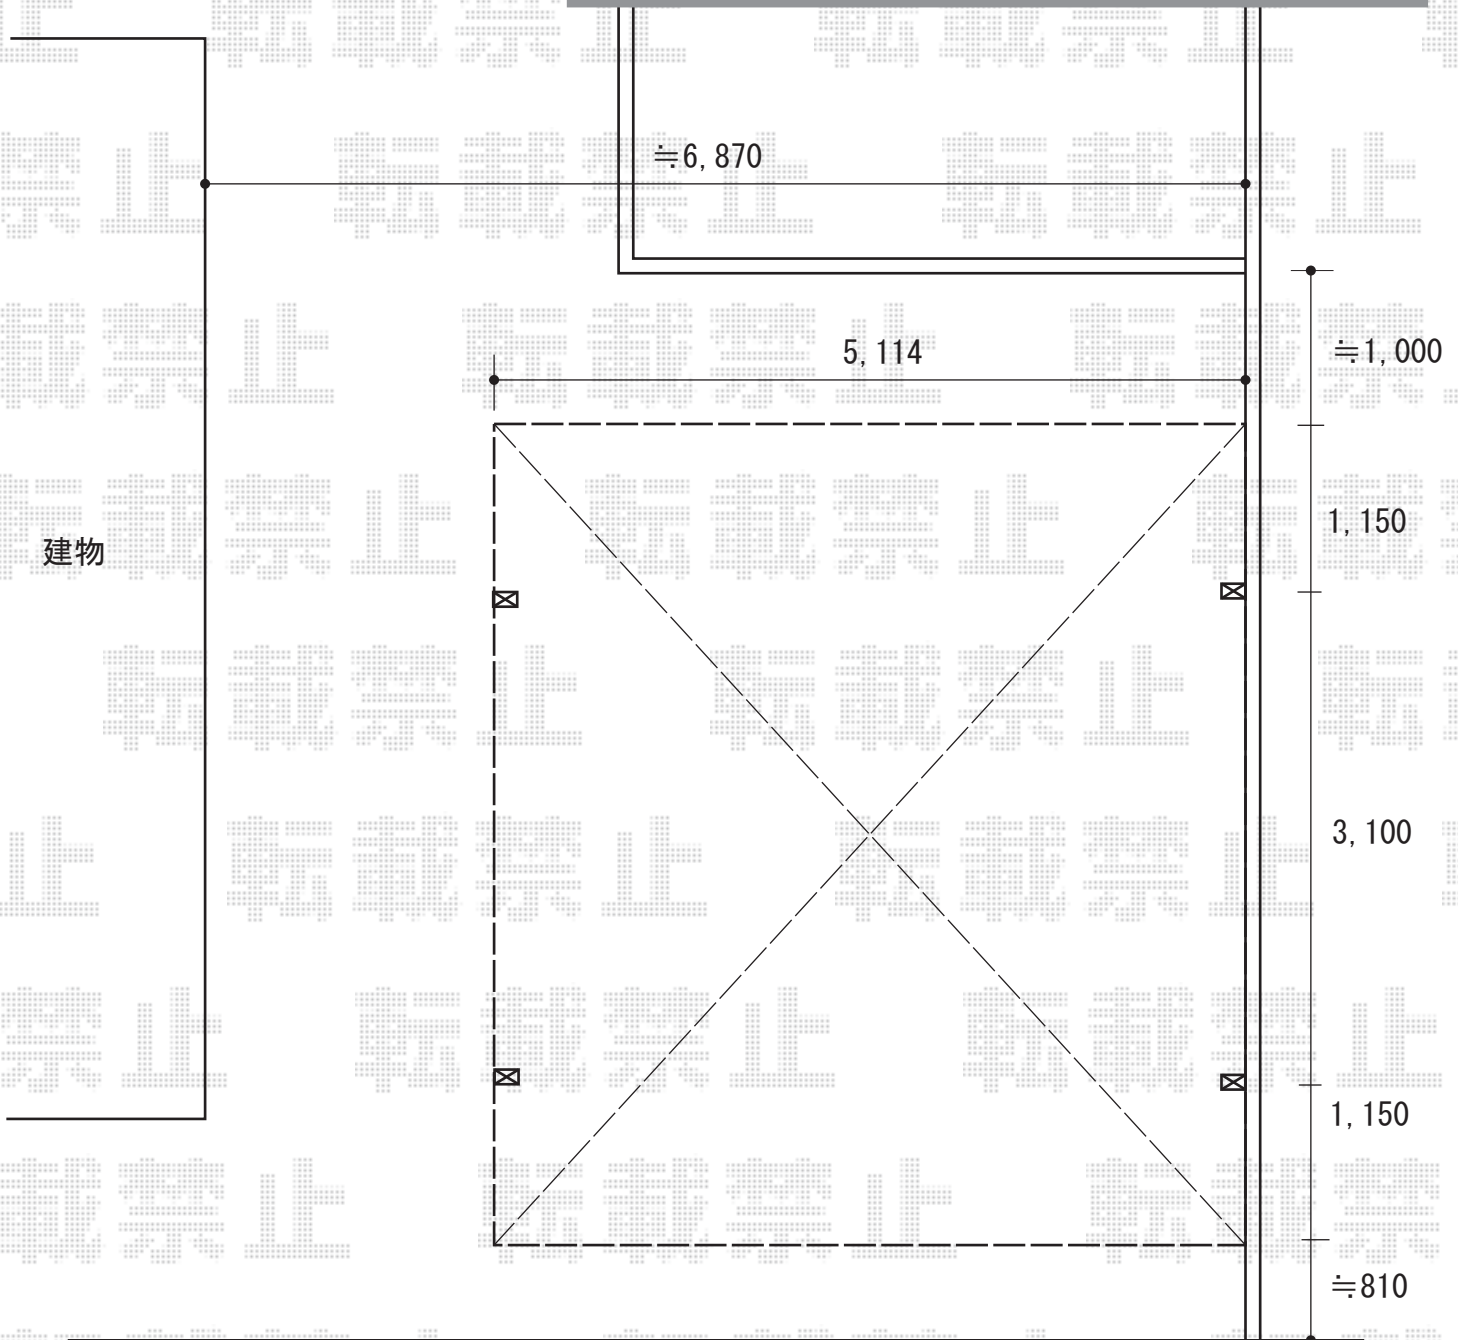

建物

納まり・寸法はイメージです。
詳細は現場合わせにて決定致します。

2015-2-261910

担当者

酒井