


# カーポート 施工概略図

Value Select プレシオスポート 積雪~20cm対応  
幅= 2,400mm  
奥行= 5,052mm  
色 : ノーブルステン  
屋根材 : ポリカーボネート (ガラスマット)  
柱仕様 : ハイルフ柱仕様 (有効高 約2,250mm)

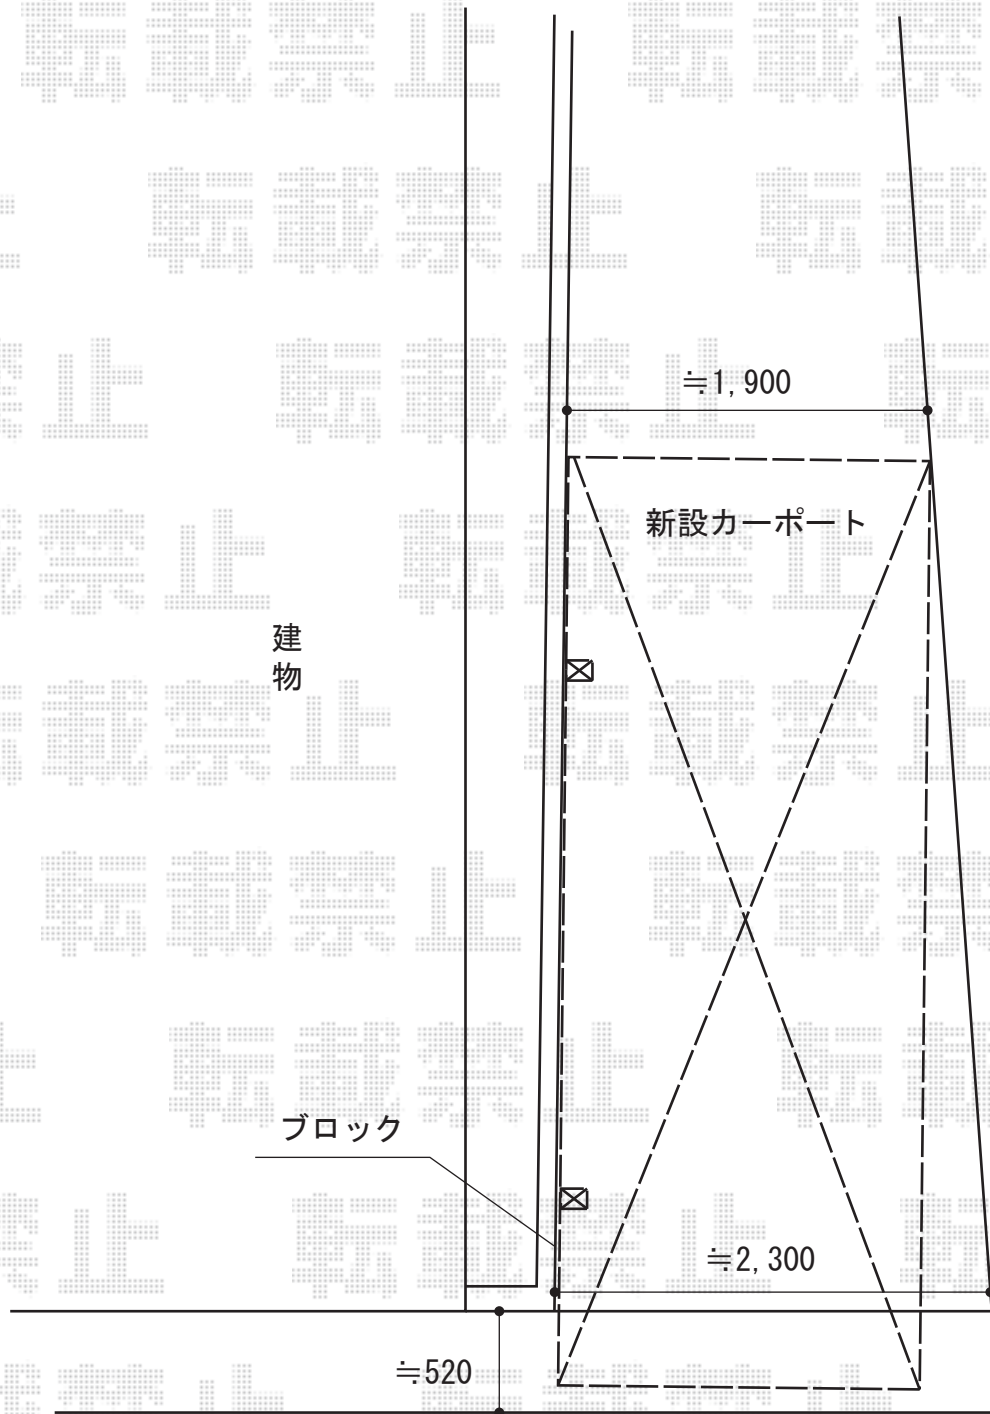

2015-2-261915

担当者

酒井