


カーポート工事 施工概略図

Value Select プレシオスポート 積雪～20cm対応
 幅= 2,400mm
 奥行= 5,052mm
 色：ノーブルステン
 屋根材：ポリカーボネート（ガラスマット）
 柱仕様：ハイルーフ柱仕様（有効高 約2,250mm）

Value Select プレシオスポート サイドパネル
 奥行サイズ：長さ51用
 高さ= 1段 *H800
 色：ノーブルステン
 パネル材：ポリカーボネート（ガラスマット）
 柱仕様：ハイルーフ柱仕様/間柱1本

Value Select プレシオスポート 着脱式補助柱 標準・ハイルーフ兼用 2本入り×1セット
 色：ノーブルステン

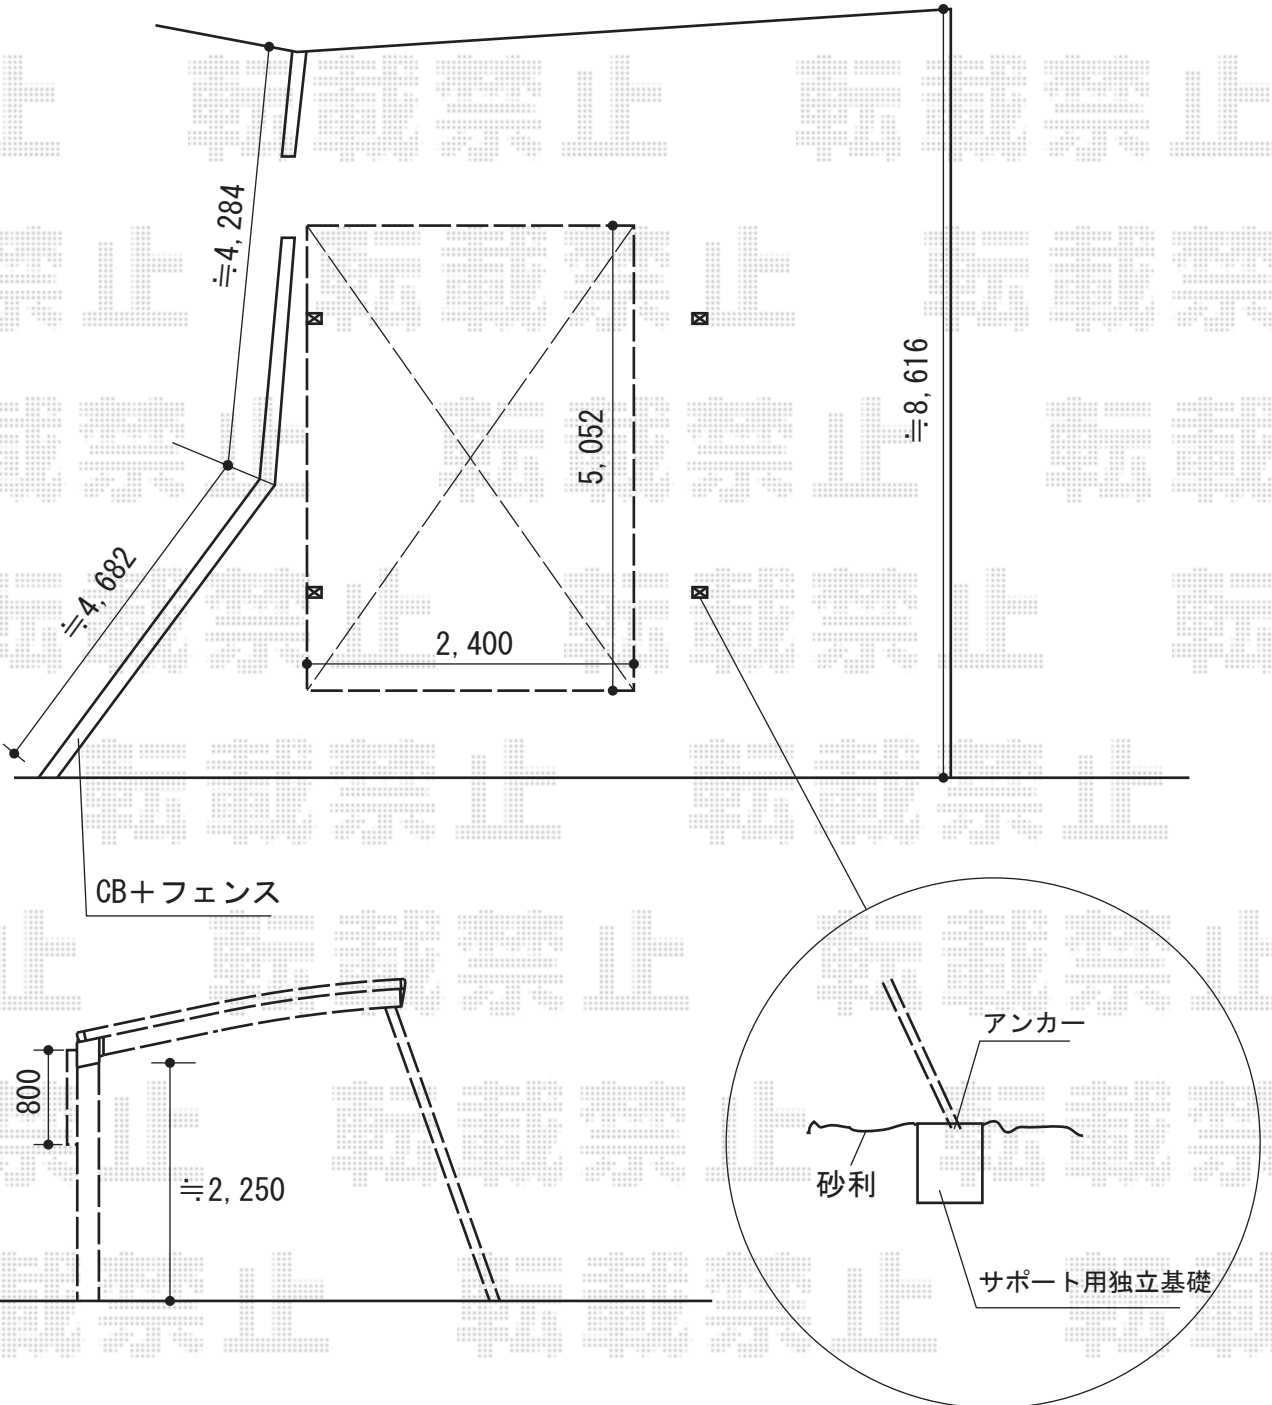

2015-2-261942

担当者

酒井