


カーポート 施工概略図

YKK AP レイナツインポートグラン 積雪～20cm対応
幅= 5,097mm
奥行= 5,052mm
色：【未定】プラチナステン
屋根材：ポリカーボネート（トーマイマット）
柱仕様：ハイルーフ柱仕様（有効高 約2,350mm）

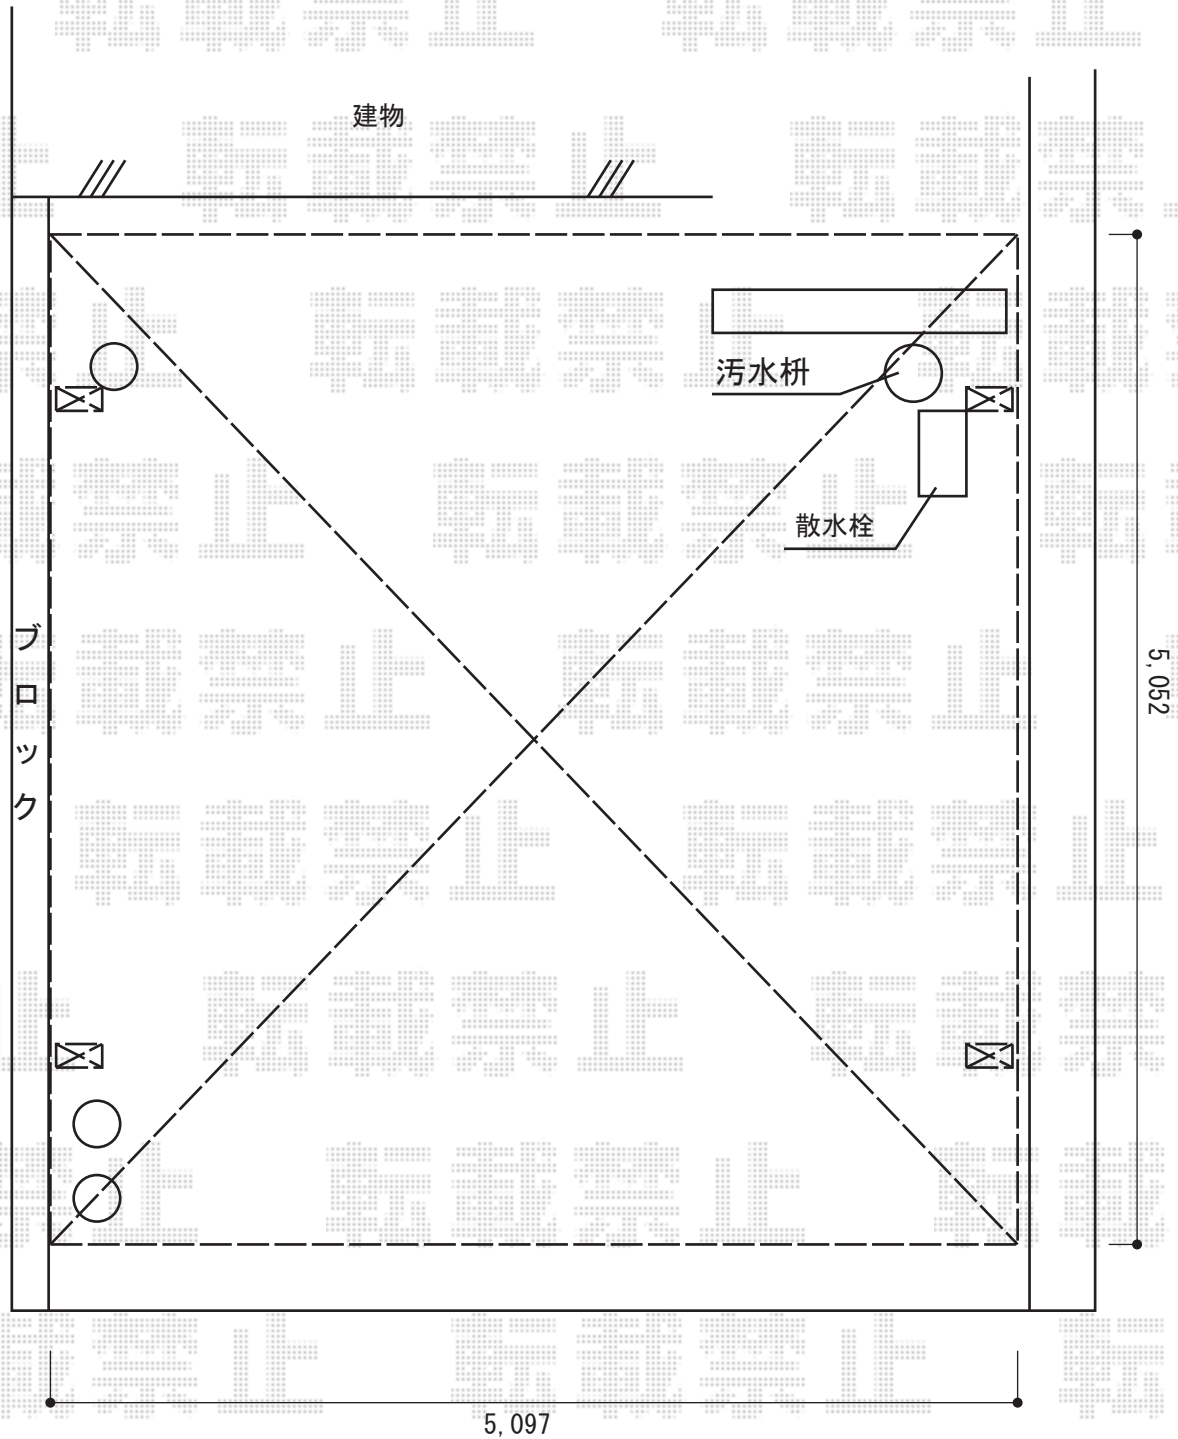

2015-2-262101

担当者

赤松