

カーポート 施工概略図

三協アルミ マイリッシュ 前下がり 積雪~20cm対応 <逆勾配>

幅= 2,804mm

奥行= 5,809mm


色: ダークブロンズ

屋根材: ポリカーボネート (ブラウンスモーク)

柱仕様: ロング柱仕様 (2,500mm)

三協アルミ マイリッシュ用サポートセット (着脱式) H252本入り

色: ダークブロンズ

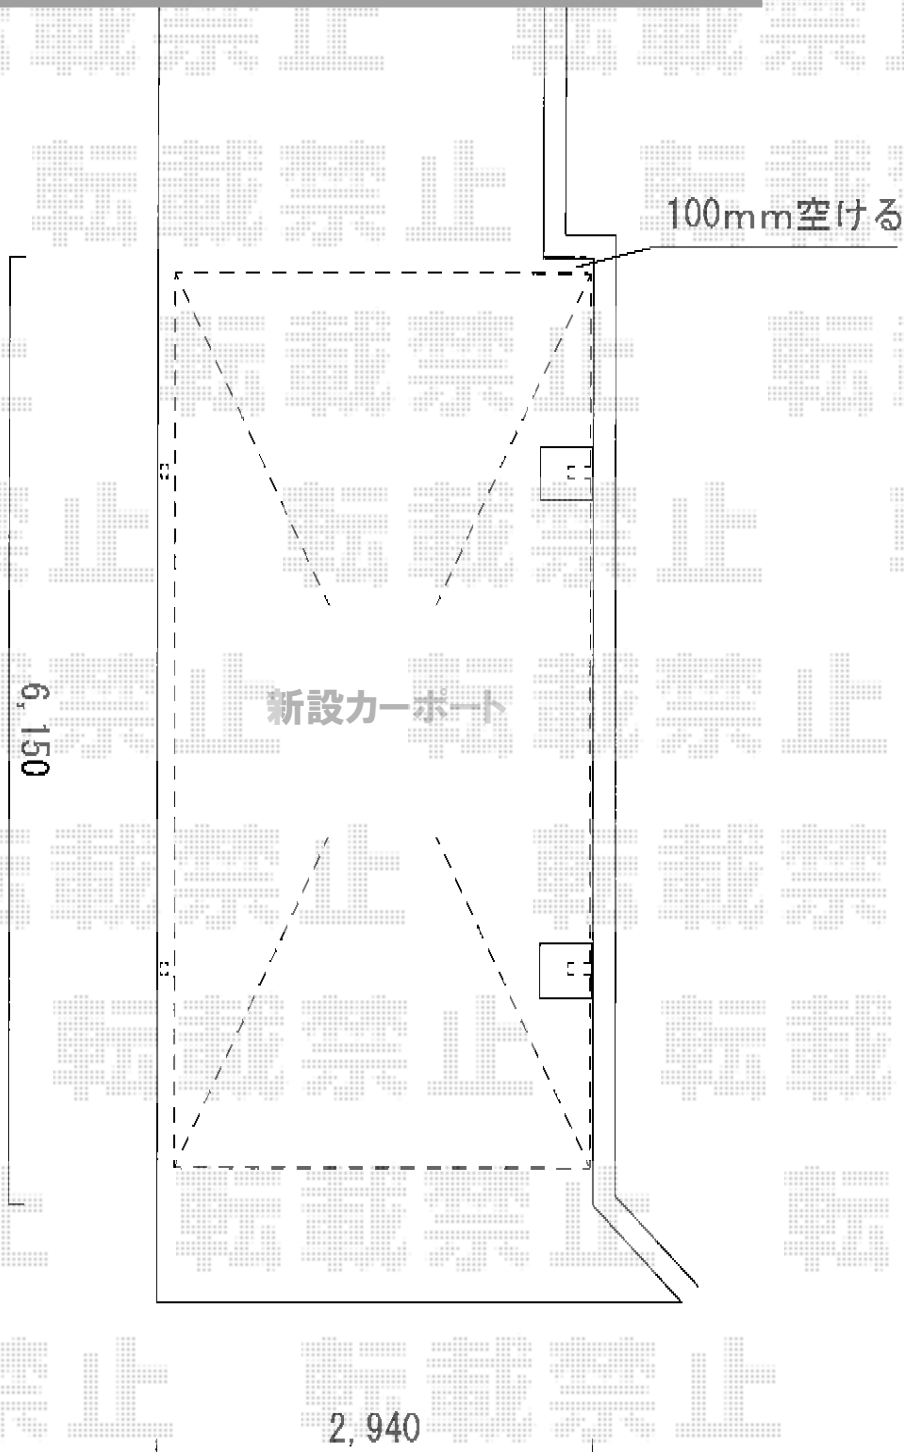

2015-2-262146

担当者

酒井