


# フェンス 施工概略図

TOEX ハイグリッドフェンスUF8型 フリーポールタイプ  
本体1枚 (W×H) = (1,979.5×800mm) ×7枚  
スチール柱： T-8×8本  
小口キャップ：1セット  
色： シャイングレー

## 既存+CB150 1段+H800フェンス

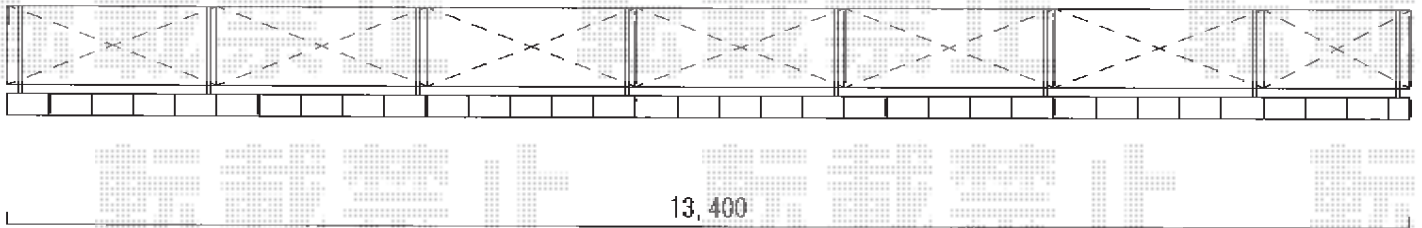

2015-2-262181

担当者

大藤