


カーポート工事 施工概略図

Value Select プレシオサポート ワイド 積雪~20cm対応
幅= 5,392mm
奥行= 5,052mm
色： ノーブルステン
屋根材： ポリカーボネート（ガラスマット）
柱仕様： ハイルフ柱仕様（有効高 約2,250mm）

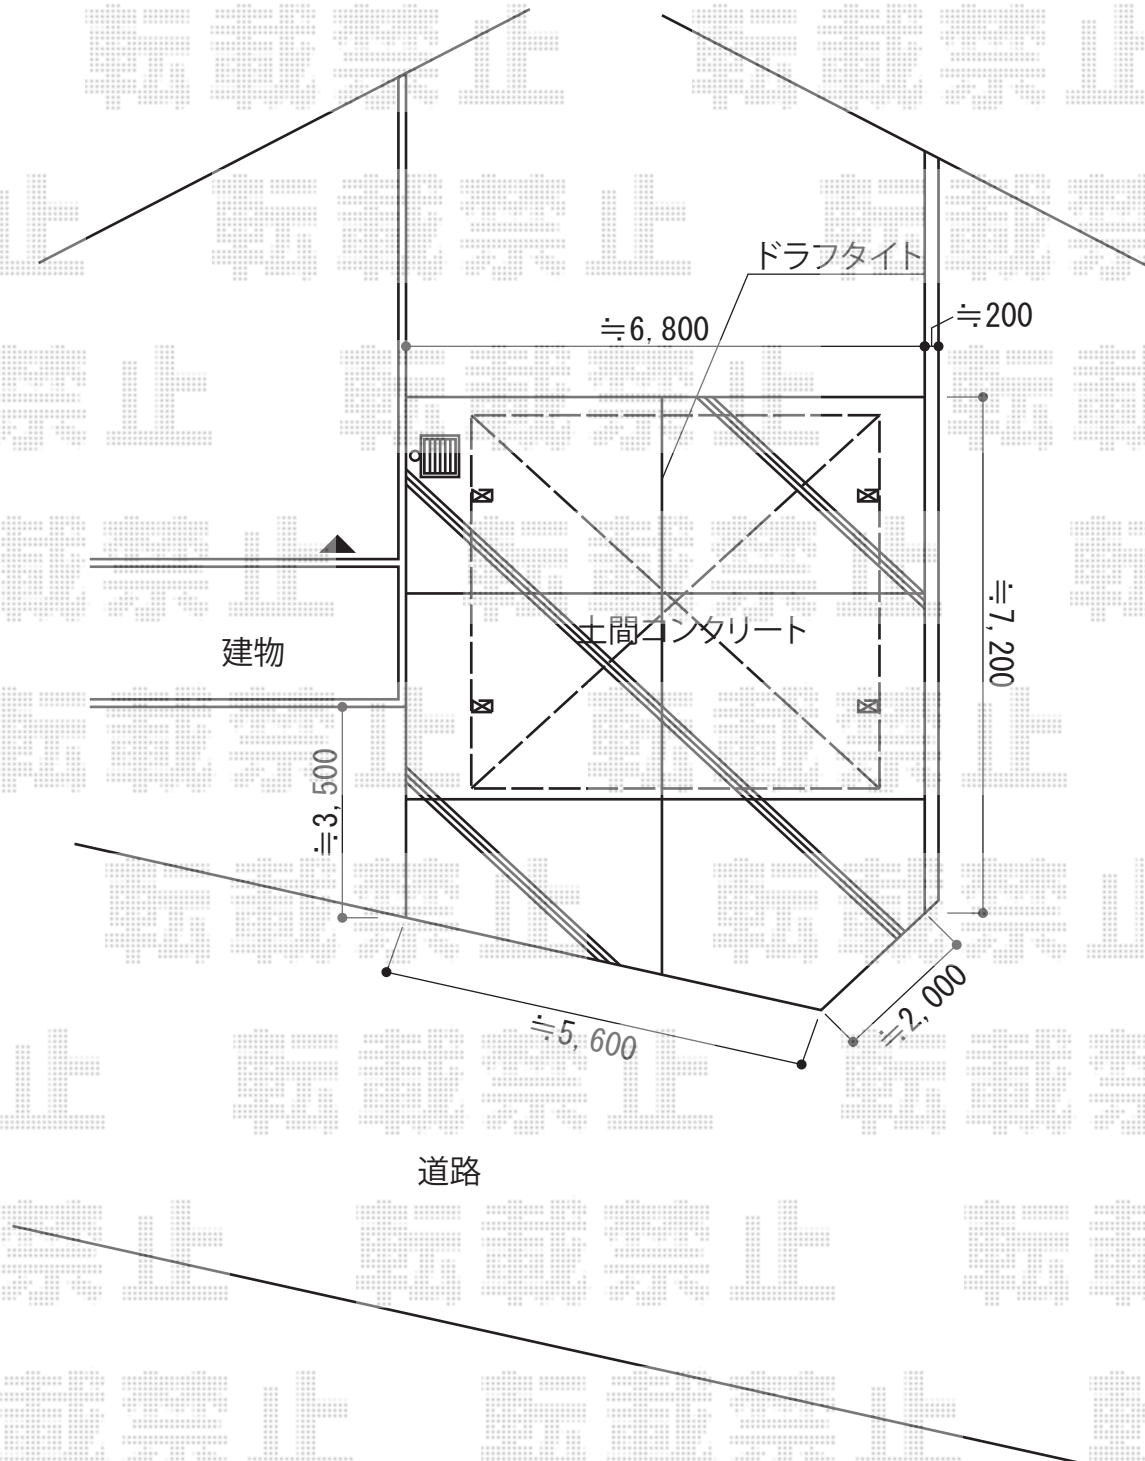

2015-2-262184	担当者	塚田
---------------	-----	----