


カーポート 施工概略図

トステム カーポートシグマIII ワイド 積雪~20cm対応
幅=4,837mm
奥行=5,686mm
色：シャイングレー
屋根材：ポリカーボネート（ブルースモーク）
柱仕様：ロング柱23仕様（有効高 約2,300mm）

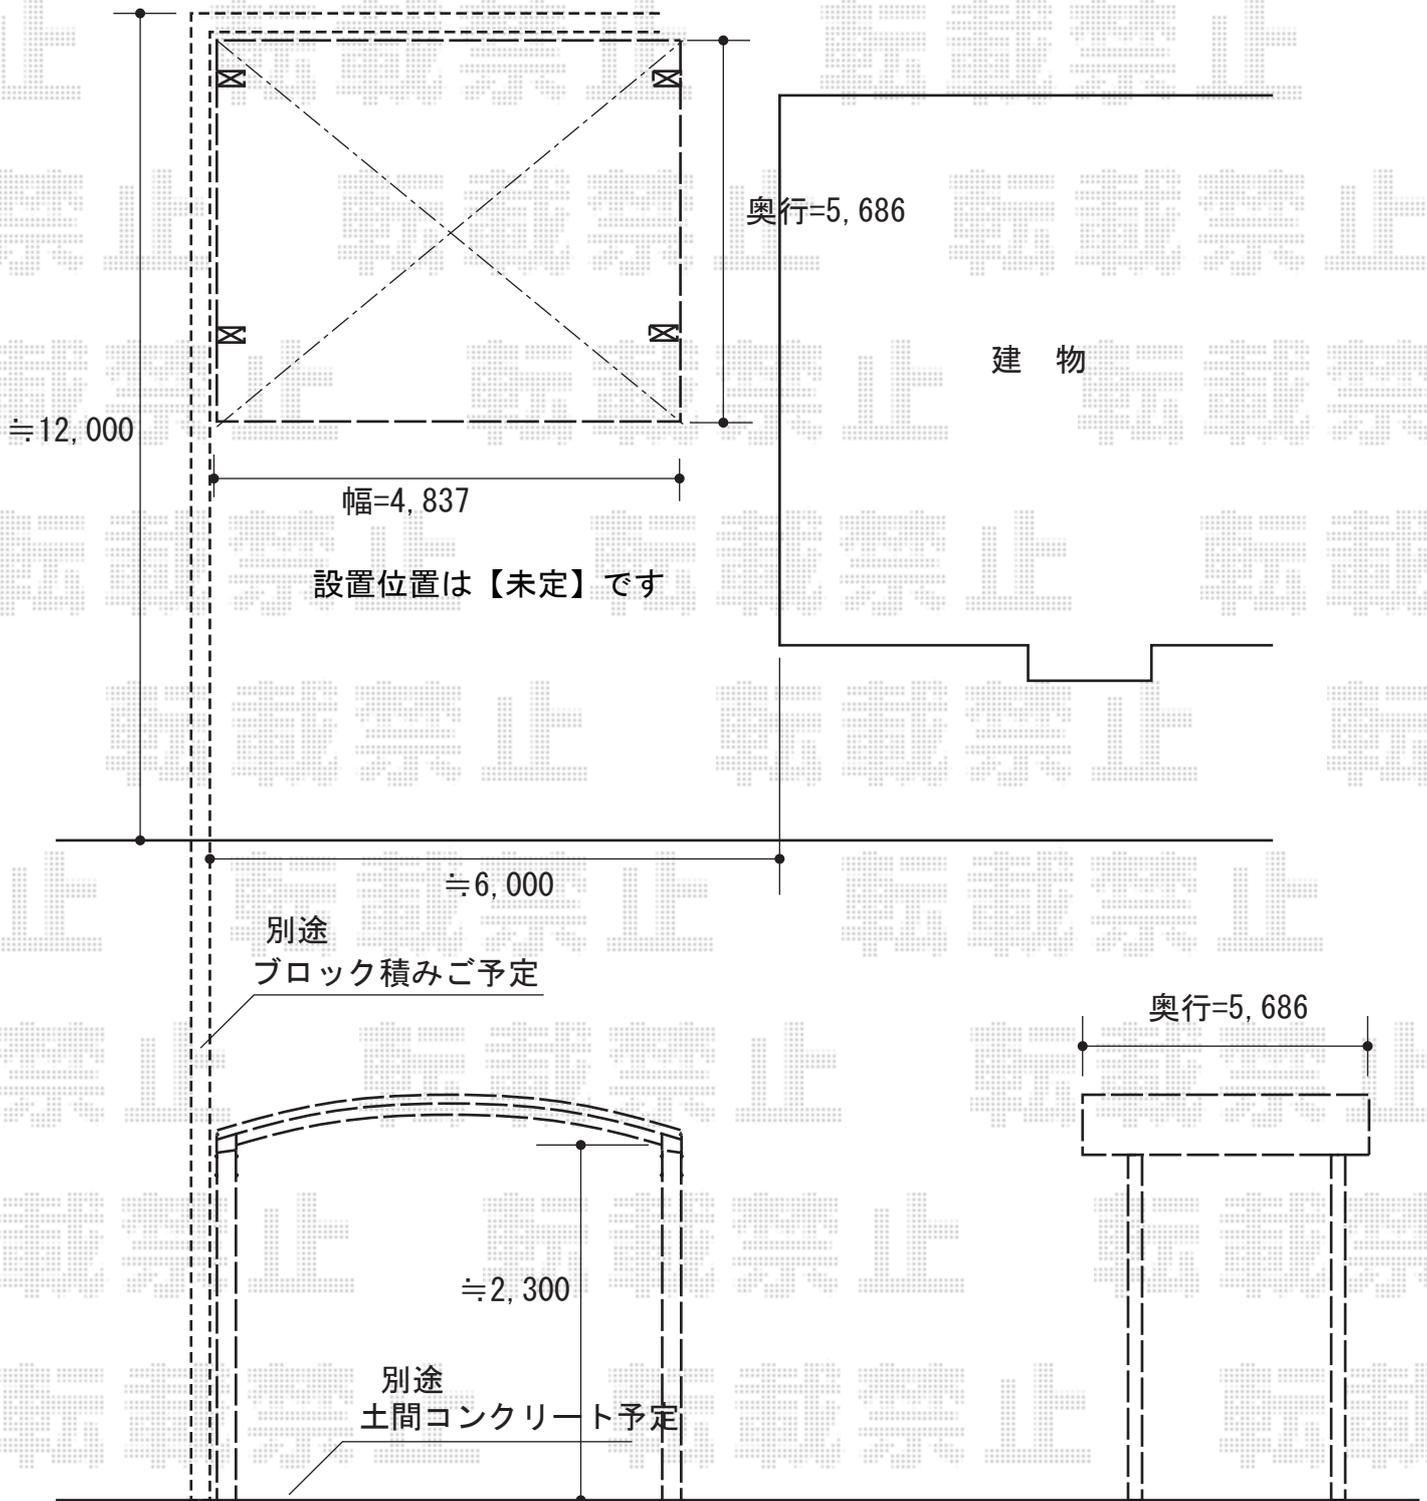

2015-2-262313

担当者

酒井