


カーポート 施工概略図

トステム 着脱式サポート ロング柱23 1本入り×2
色：シャイングレー

トステム カーブポートシグマIII 積雪~20cm対応
幅= 3,000mm
奥行= 5,686mm
色：シャイングレー
屋根材：ガリレポリカ（クリアマット・すりガラス調）
柱仕様：ロング柱23仕様（有効高 約2,300mm）

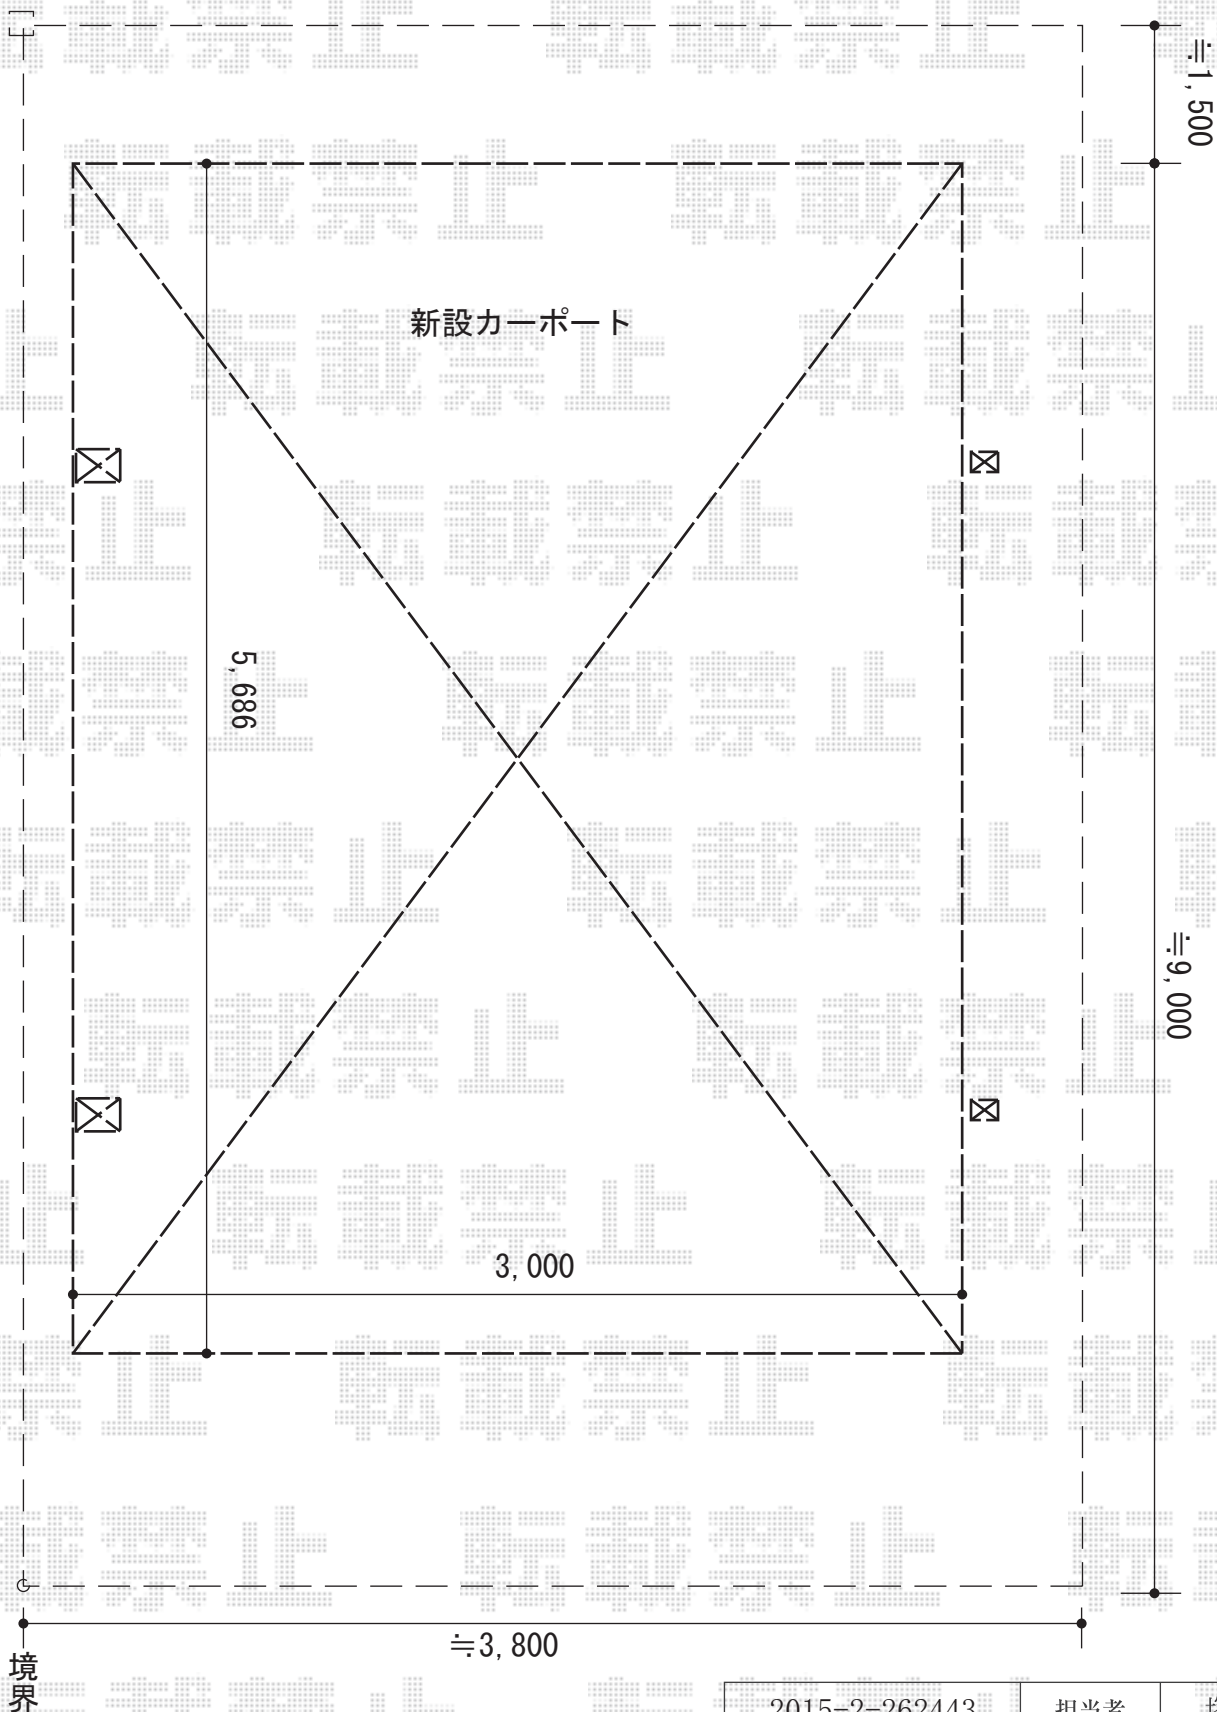

2015-2-262443

担当者

塚田