


サイクルポート・ゴミ収集庫工事
施工概略図

トステム レークポートシグマIII ミニ 積雪～20cm対応 ※A
幅= 1,800mm
奥行= 4,980mm
色： シャイングレー
屋根材： ガリレポリカ（クリアマット・すりガラス調）
柱仕様： ロング柱23仕様（有効高 約2,300mm）

トステム レークポートシグマIII ミニ 積雪～20cm対応 ※B
幅= 1,800mm
奥行= 5,686mm
色： シャイングレー
屋根材： ガリレポリカ（クリアマット・すりガラス調）
柱仕様： ロング柱23仕様（有効高 約2,300mm）

ヨド物置 ダストピット Rタイプ DPRA-1807 100L
幅= 1,800mm
奥行= 753mm
高さは 1,036mm
屋根タイプ： 上開き扉型
耐荷重タイプ： 一般型
台数： 1台

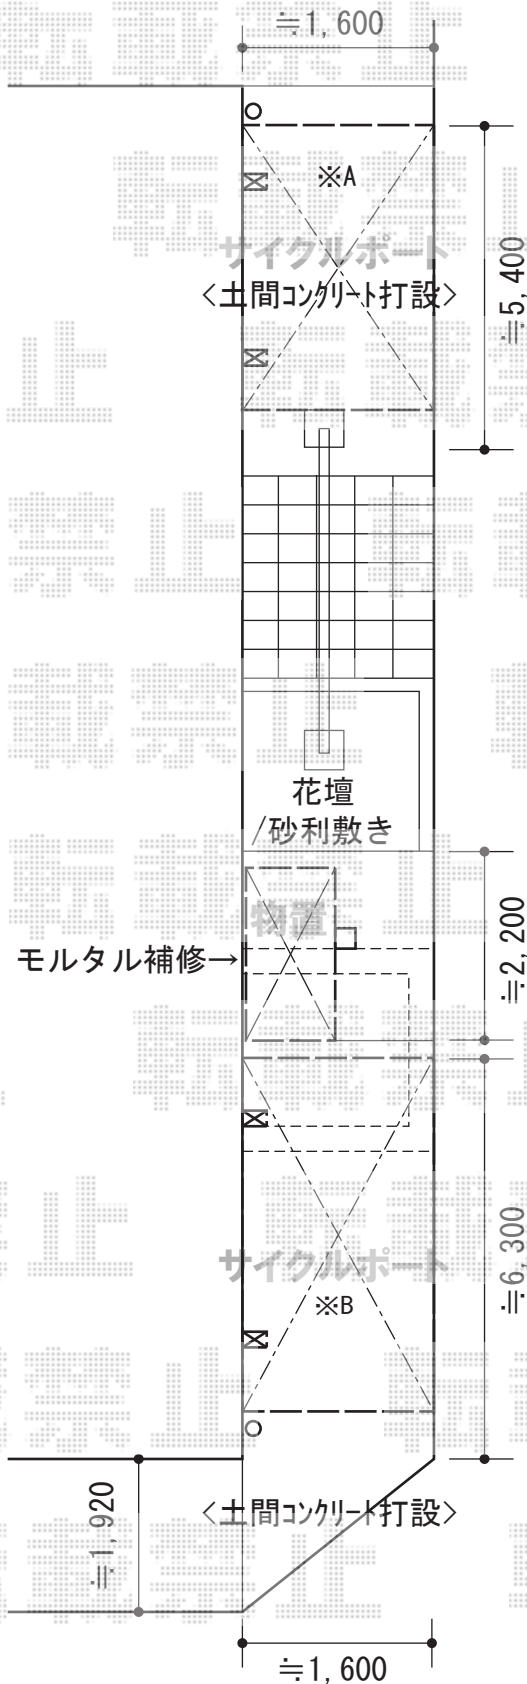

※図面はイメージとなります。

2015-2-262453

担当者

松本