


サイクルポート・ゴミ収集庫工事  
施工概略図

トステム レークポートシグマIII ミニ 積雪～20cm対応 ※A  
幅= 1,800mm  
奥行= 4,980mm  
色： シャイングレー  
屋根材： ガリレポリカ（クリアマット・すりガラス調）  
柱仕様： ロング柱23仕様（有効高 約2,300mm）

トステム レークポートシグマIII ミニ 積雪～20cm対応 ※B  
幅= 1,800mm  
奥行= 5,686mm  
色： シャイングレー  
屋根材： ガリレポリカ（クリアマット・すりガラス調）  
柱仕様： ロング柱23仕様（有効高 約2,300mm）

ヨド物置 ダストピット Rタイプ DPRA-1807 1000L  
幅= 1,800mm  
奥行= 753mm  
高さ= 1,036mm  
屋根タイプ： 上開き扉型  
耐荷重タイプ： 一般型  
台数： 1台

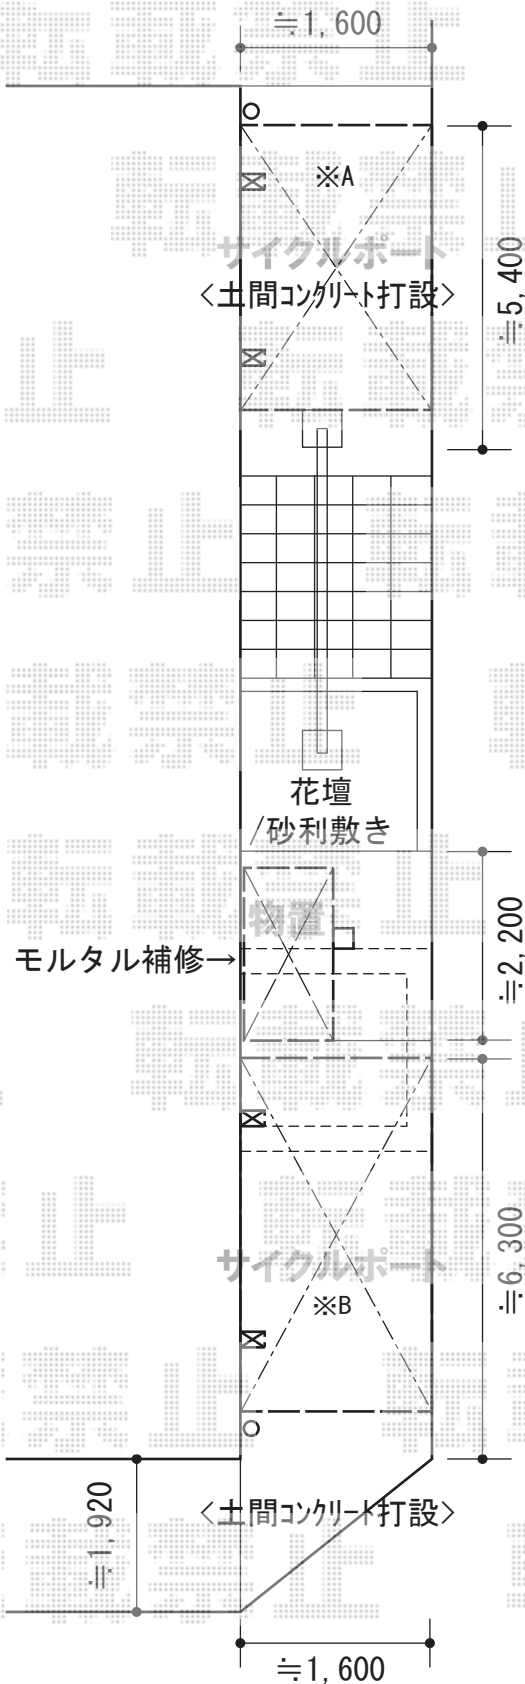

※図面はイメージとなります。

2015-2-262453	担当者	松本
---------------	-----	----