フェンス　施工概略図

TOEX ハイグリッドフェンスUF8型 フリーポールタイプ
本体1枚（W×H）＝ （2,000×1,000mm） ×12枚
スチール柱： T-10×14本
コーナー継手： 2セット
小口キャップ： 2セット
色： シャイングレー

TOEX ハイグリッド門扉N8型 片開き　柱使用
扉1枚（W×H）＝ （800mm×1,000mm）
色： シャイングレー
錠： 錠金具（片錠）
開き： 内開き

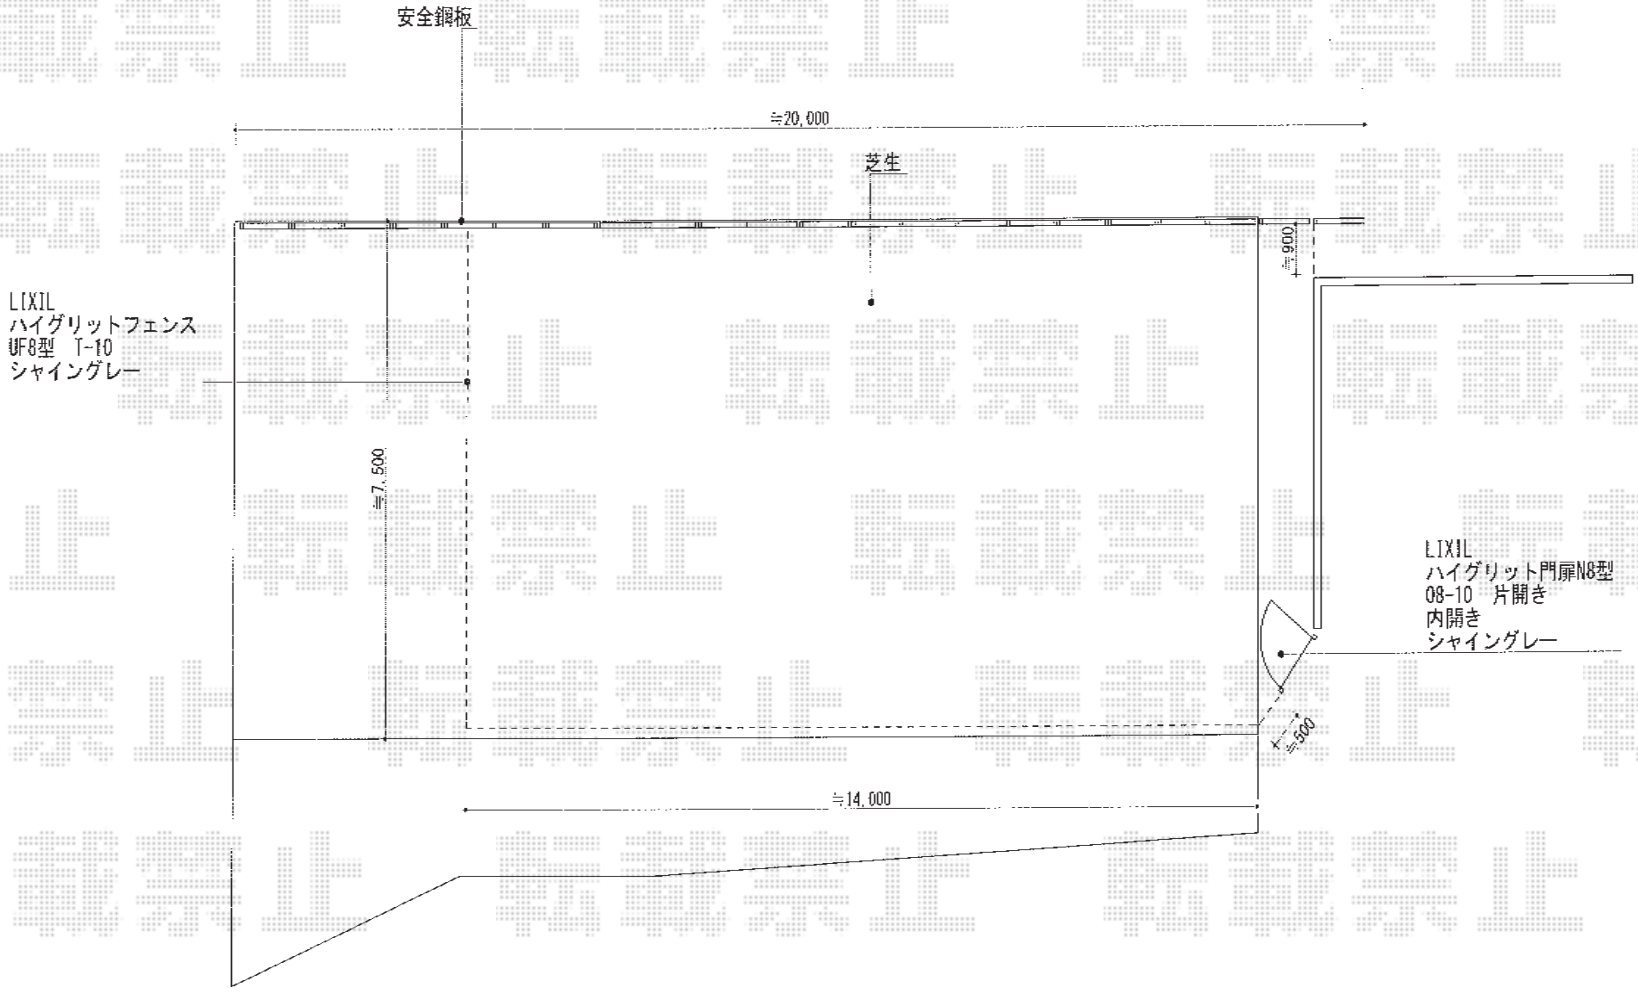

エクスショップ

現場状況や作図制限により概略図の内容と多少の違いが生じることがございます。
施工時は、現場優先とさせて頂きたく思いますので、お立会い頂き、最終のご指示のほど、何卒、宜しくお願い致します。
全ての著作権はエクスショップに帰属します。当社とのお取引目的以外の使用・複製・転載は如何なる場合も禁止しております。

2015-2-262496

担当　西村