



テラス屋根 施工概略図

トステム ライザーテラスII R型 ルーフタイプ 単体 積雪～20cm対応
 間口= メーター2000 (方杖芯々2,020mm 屋根幅2,020mm)
 出幅= 3尺 (885mm)
 色: ホワイト
 屋根材: ポリカーボネート (ブラウン)
 柱仕様: 柱無しタイプ
 施工方法: 上止め仕様
 追加部材: 部品スペーサー5mm 50個入×1

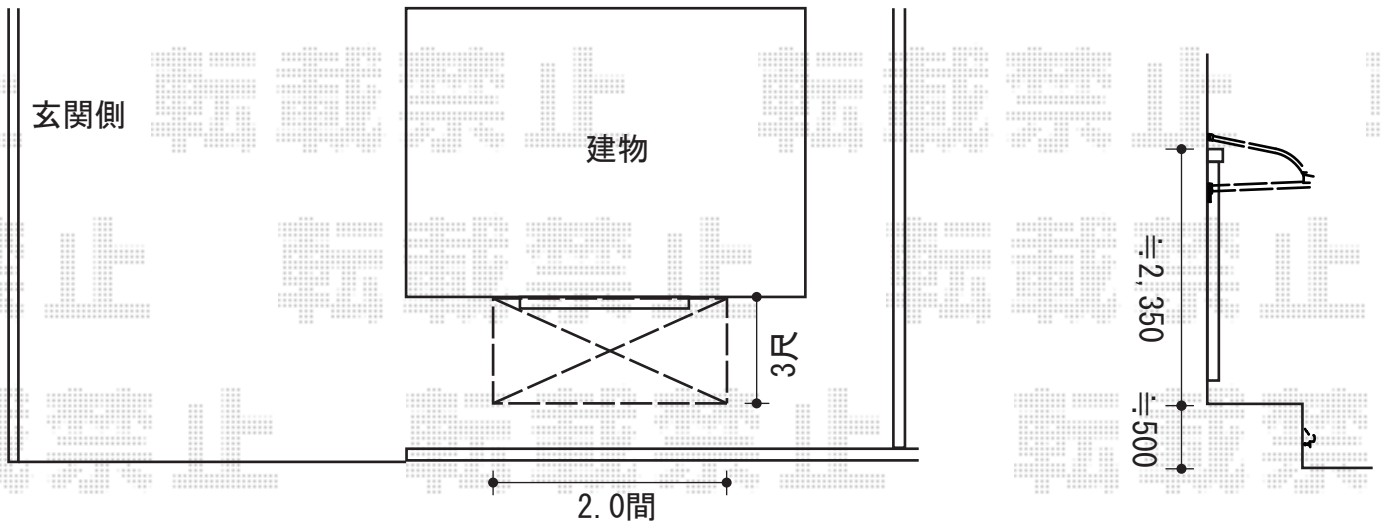

トステム [はね出し納まり]ライザーテラスII F型 テラスタイプ 単体 積雪～20cm対応
 間口= 関東間1.5間 (柱芯々2,530mm 屋根幅2,750mm) 出幅= 4尺 (1,185mm)
 色: ホワイト 屋根材: ポリカーボネート (ブラウン) 柱仕様: 出幅自在桁タイプ (柱2本)/長尺
 施工方法: 上止め仕様 追加部材: はね出し納まり部材一式 オプション: 吊り下げ物干し 標準 2本入

トステム [はね出し納まり]ライザーテラスII F型 テラスタイプ 単体 積雪～50cm対応
 間口= 関東間1.5間 (柱芯々2,530mm 屋根幅2,750mm) 出幅= 4尺 (1,185mm)
 色: ホワイト 屋根材: ポリカーボネート (ブラウン) 柱仕様: 出幅自在桁タイプ (柱2本)/長尺
 施工方法: 上止め仕様 追加部材: はね出し納まり部材一式 オプション: 吊り下げ物干し 標準 2本入

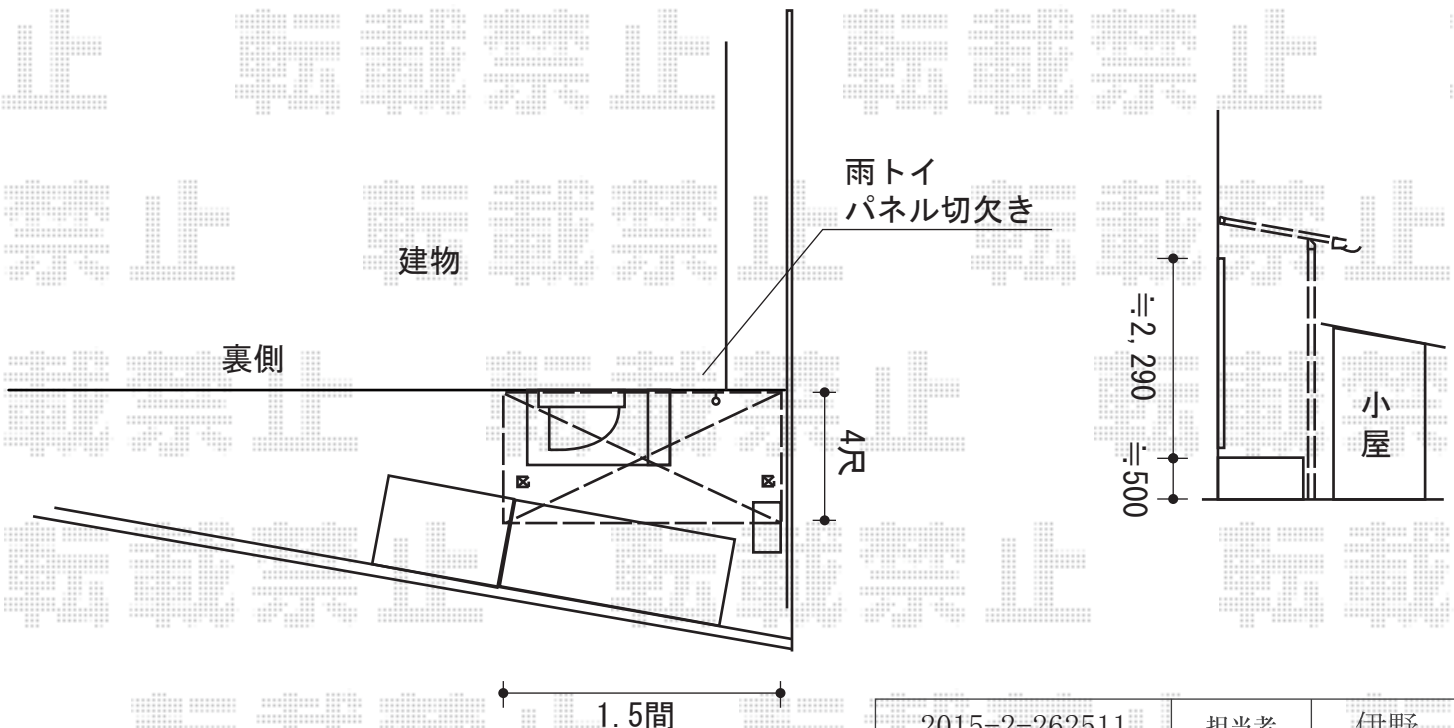

2015-2-262511

担当者

伊野