


カーポート工事 施工概略図

トステム カーブポートシグマIII 積雪~20cm対応
幅=2,401mm
奥行=4,980mm
色：シャイングレー
屋根材：ポリカーボネート（ブルースモーク）
柱仕様：標準柱仕様（有効高 約1,800mm）

トステム カーブポートシグマIII 着脱式サポート ロング柱23用 1本入り×2セット
色：シャイングレー

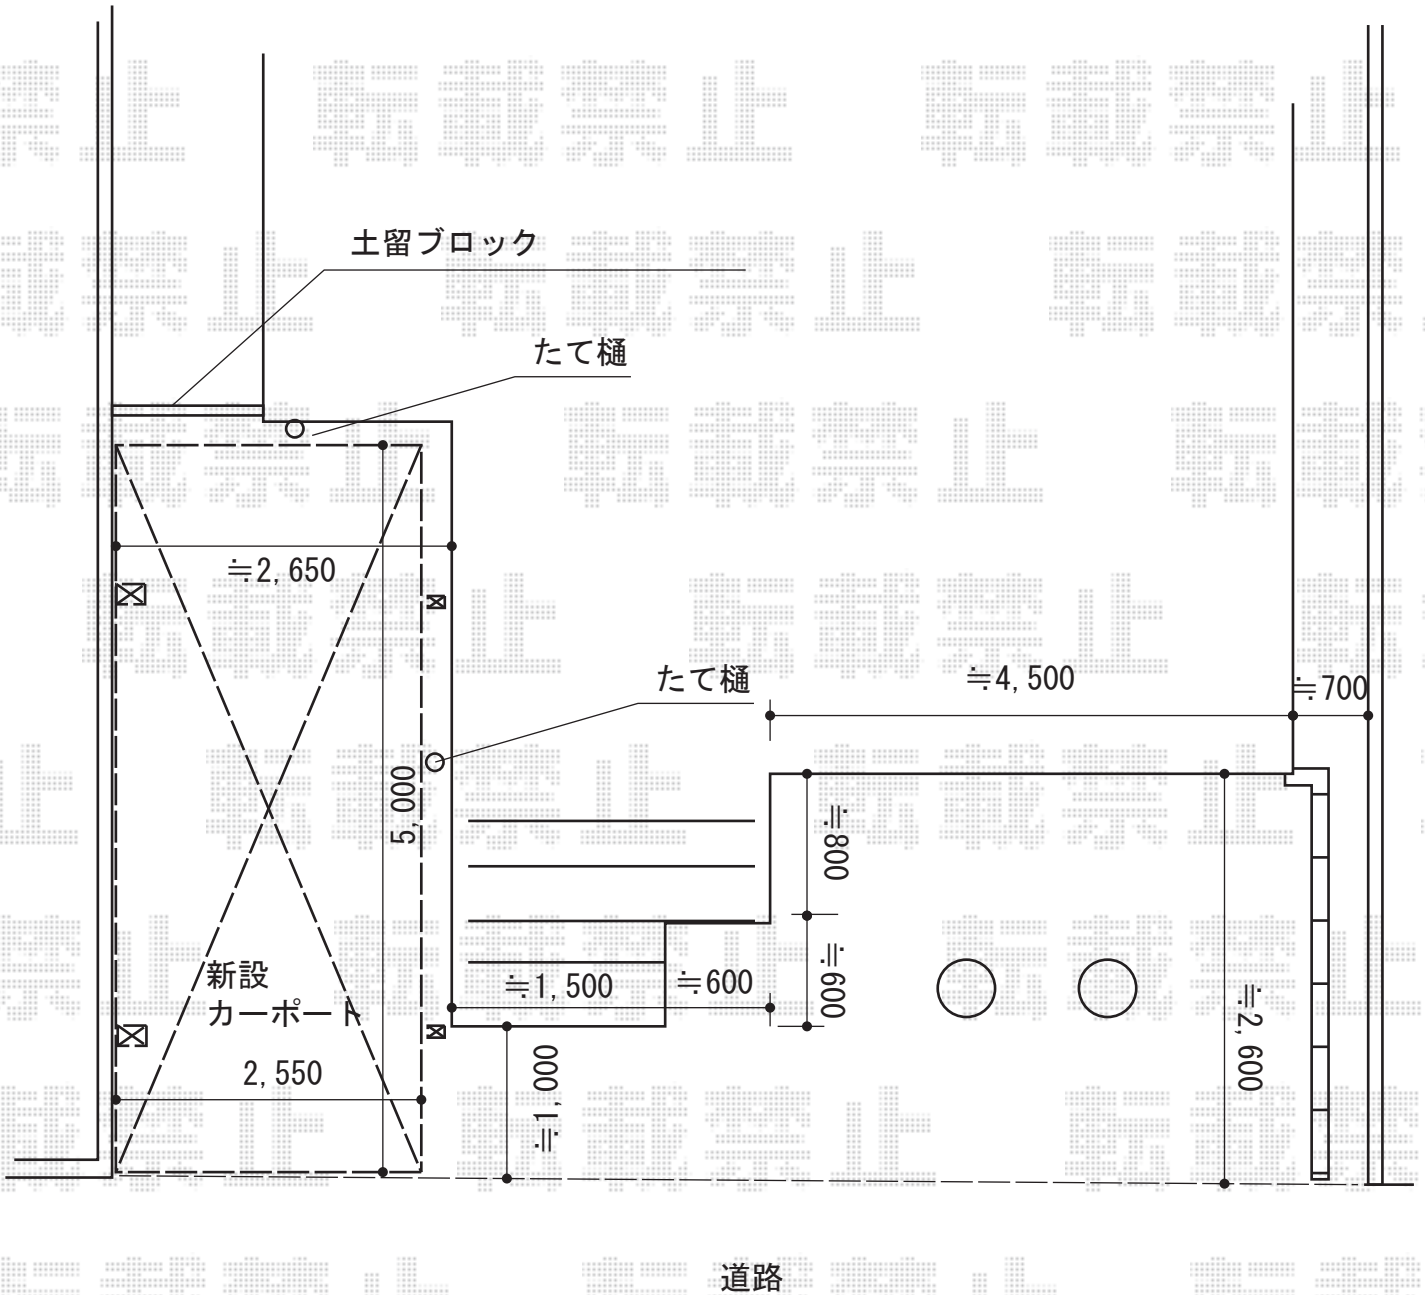

2015-2-262522	担当者	酒井
---------------	-----	----