


カーポート 施工概略図

YKK AP レイナツインポートグラン 積雪~20cm対応
 幅= 5,983mm
 奥行= 5,768mm
 色: ホワイト
 屋根材: 熱線遮断ポリカーボネート(クリアマット)
 柱仕様: ハイルーフ柱仕様(有効高 約2,350mm)

YKK AP [外観右側]レイナツインポートグラン
 奥行サイズ: 長さ51用
 高さ: 2,073mm
 色: ホワイト
 パネル材: 熱線遮断ポリカーボネート(クリアマット)
 柱仕様: ハイルーフ柱用(間柱: 1本)

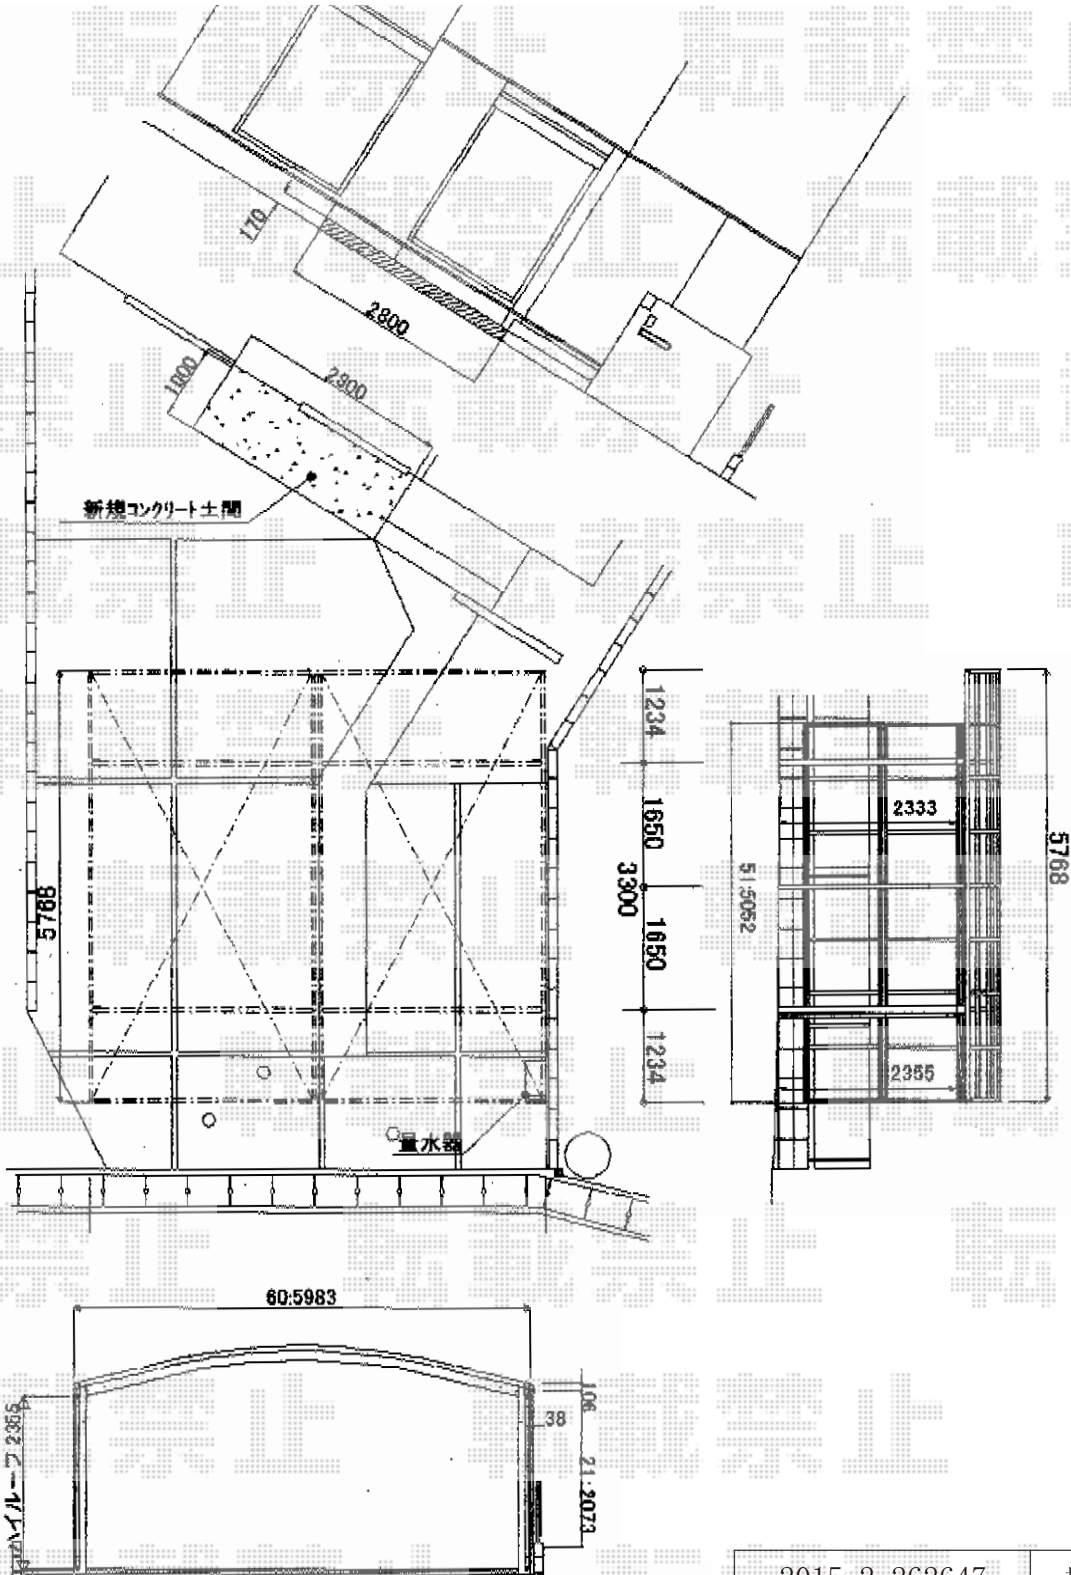

2015-2-262647

担当者

塚田