


エクステリア工事 施工概略図

トステム カーブポートシグマIII 積雪~20cm対応
 幅= 2,401mm
 奥行= 4,980mm
 色: シャイングレー
 屋根材: ポリカーボネート (ブルースモーク)
 柱仕様: ロング柱23仕様 (有効高 約2,300mm)

三協アルミ エクモアX4型 ダイヤ格子 両開き親子 門柱タイプ
 扉幅 = 400+800mm
 扉高 = 1,200mm
 色: アーバングレー
 錠: タッチ錠 (LXT-01)
 開き: 内開き

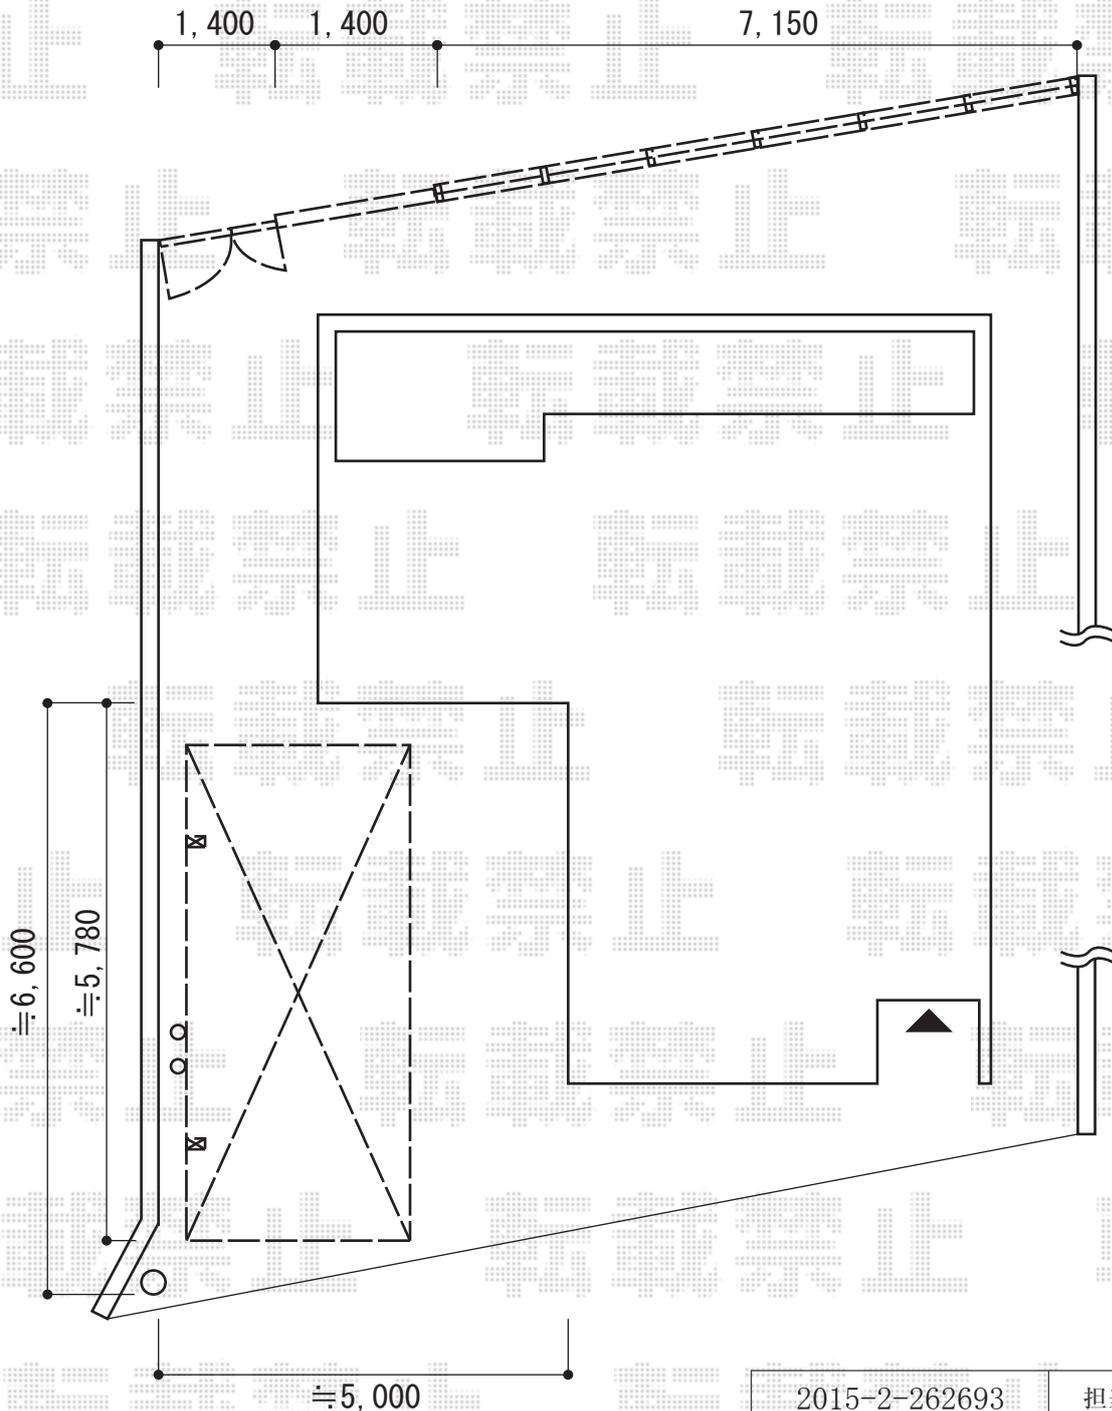

2015-2-262693	担当者	酒井
---------------	-----	----