


エクステリア工事 施工概略図

三協アルミ エクモアX5型 横目隠し フリー支柱タイプ
 本体1枚(W×H)=(1,973×800mm)×5枚
 フリー支柱：2008×6本
 小口キャップ：1セット
 端部カバー：2008×1セット
 色：アーバングレー

トステム ライザーテラスII R型 屋根タイプ 単体 積雪～20cm対応
 間口= 関東間2.5間通し (柱芯々4,350mm 屋根幅4,570mm)
 出幅= 4尺 (1,185mm)
 色：シャイングレー
 屋根材：ポリカーボネート (ブルースモーク)
 柱仕様：出幅自在桁タイプ (柱2本)
 施工方法：下止め仕様
 柱固定部品仕様：中間用×2セット

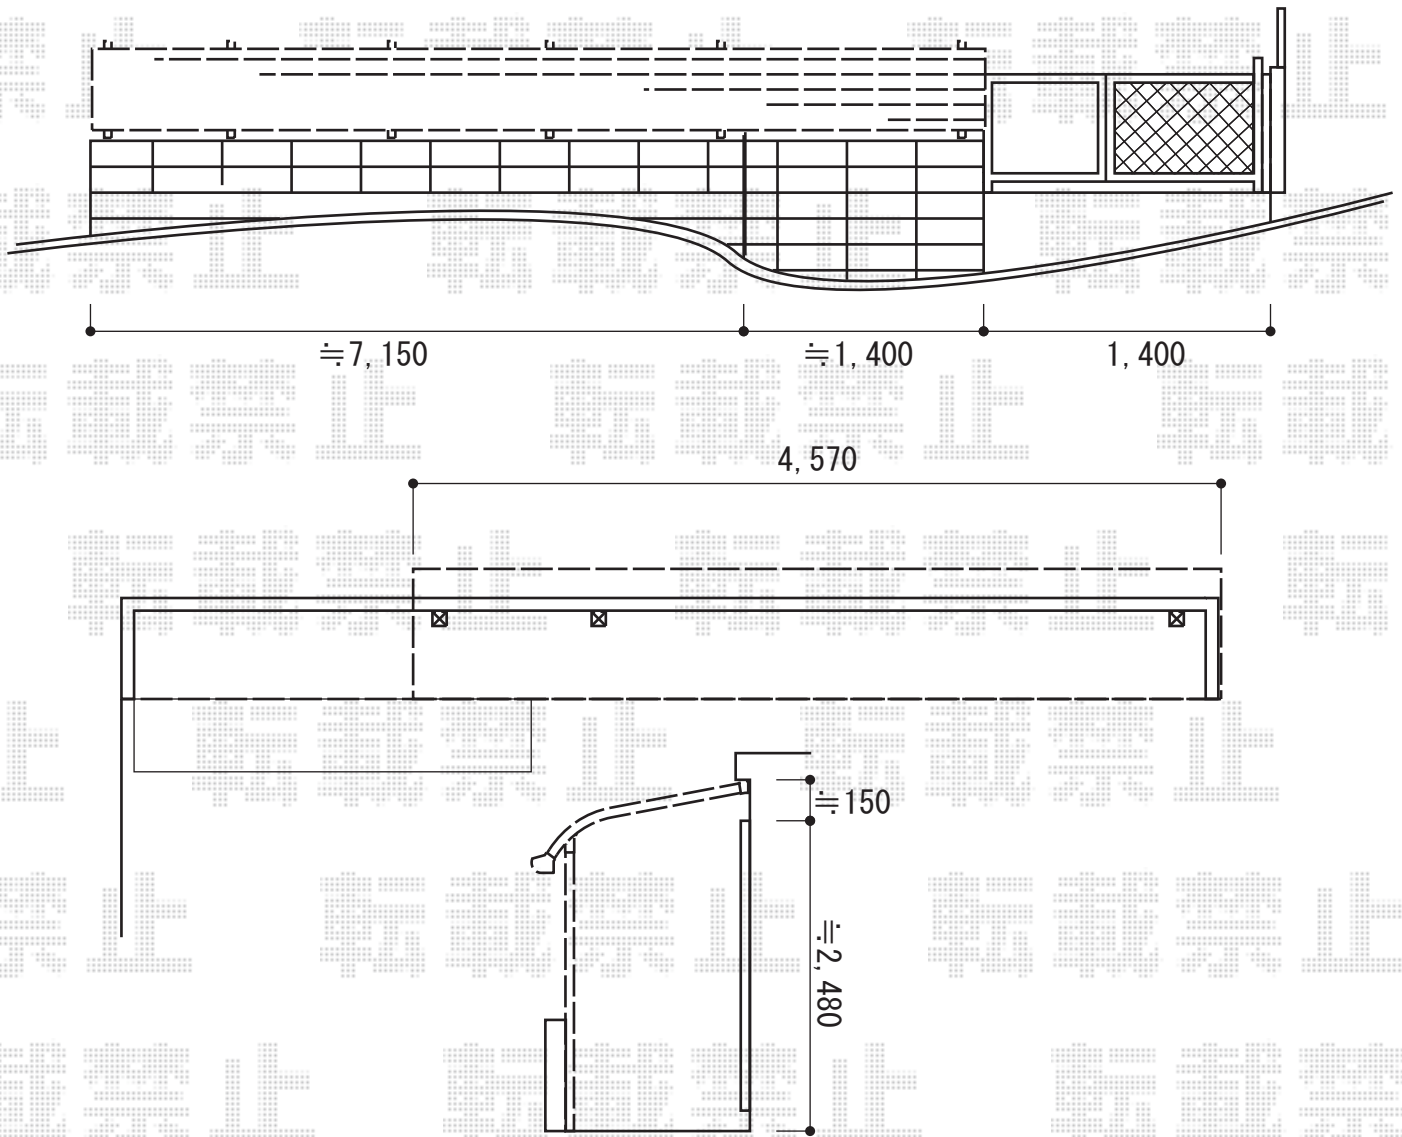

2015-2-262693

担当者

酒井