



カーポート 施工概略図

トステム カーポートシグマIII 積雪～20cm対応
 幅= 2,401mm
 奥行= 4,980mm
 色： ホワイト
 屋根材： ガリレポリカ（クリアマット・すりガラス調）
 柱仕様： ロング柱23仕様（有効高 約2,300mm）

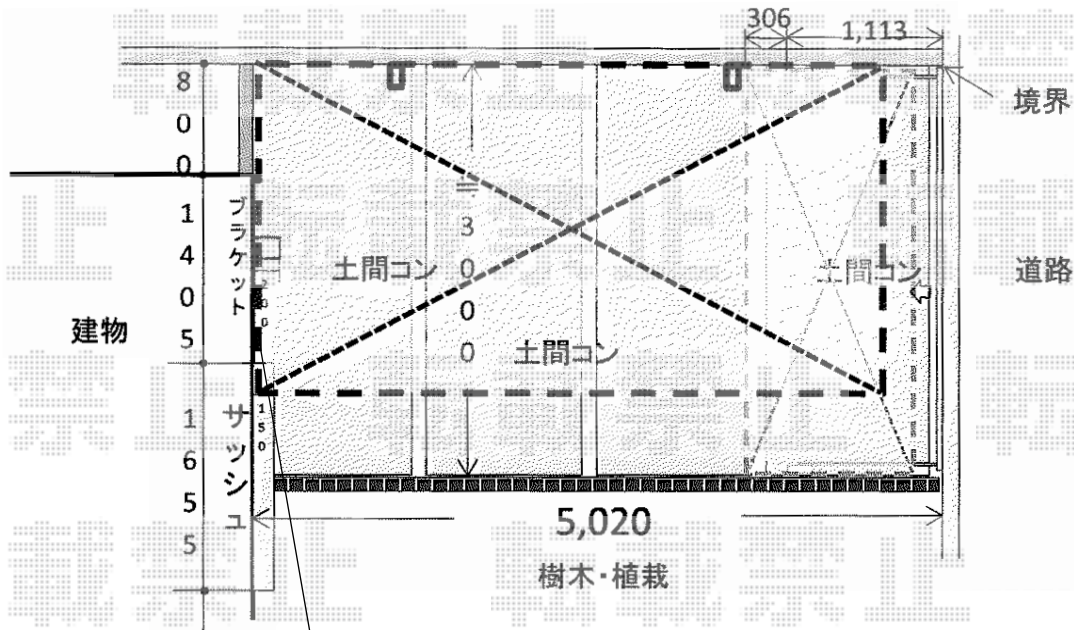

建物とカーポートの間は
 ≒50～100離して施工致します。

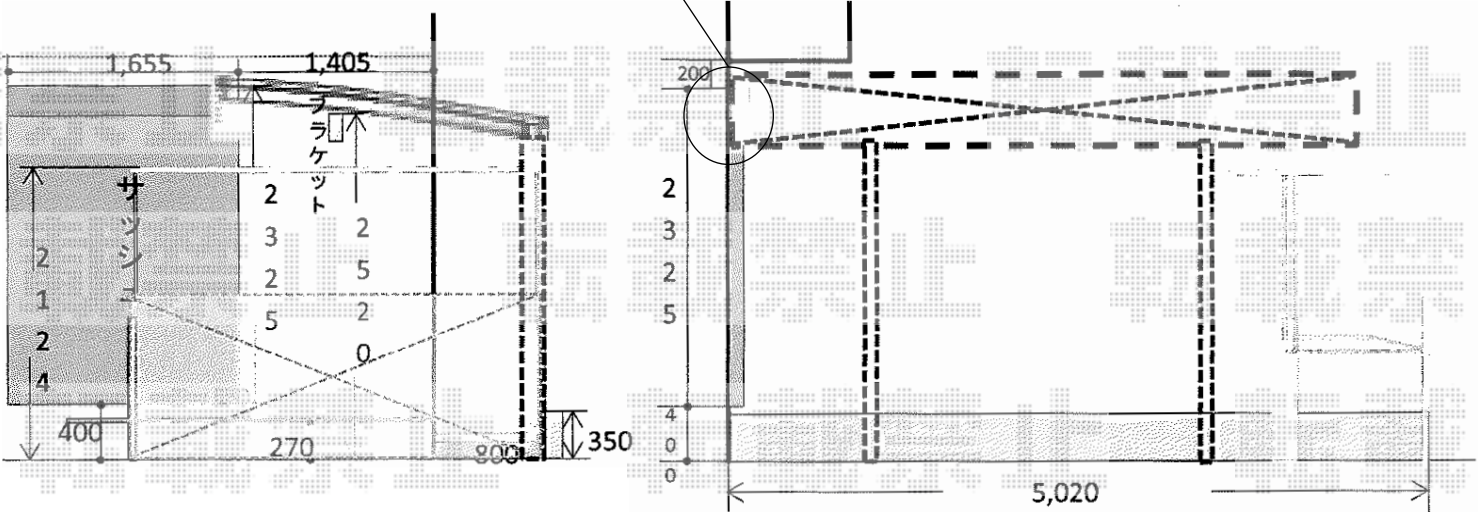

2015-2-262783 担当者 邑智