


カーポート・サイクルポート工事 施工概略図

Value Select プレシオスポート ワイド 積雪~20cm対応
幅= 4,801mm
奥行= 5,052mm
色： ノーブルステン
屋根材： 熱線遮断ポリカーボネート（スカイブルーマット調）
柱仕様： ハイルフ柱仕様（有効高 約2,250mm）

YKK AP レイナポートグランミニ 積雪~20cm対応
幅= 2,100mm
奥行= 2,188mm
色： 【未定】プラチナステン
屋根材： 【未定】熱線遮断ポリカーボネート（アースブルーマット調）
柱仕様： ハイルフ柱仕様（有効高 約2,355mm）

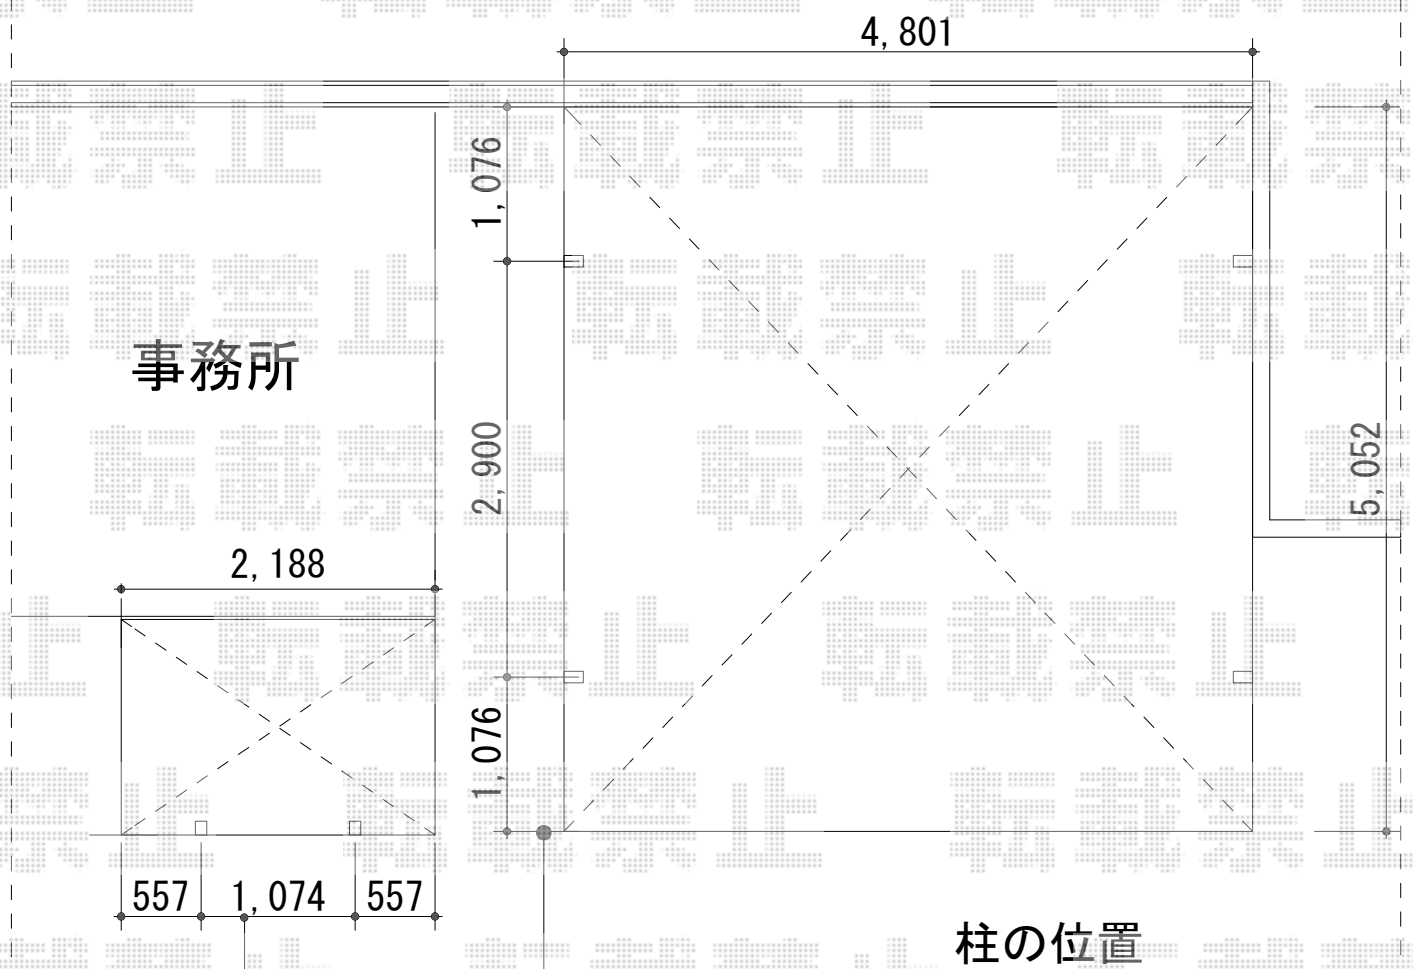

※納まりはイメージとなります

2015-2-262851

担当者

邑智