


# カーポート 施工概略図

トステム ルーフポートシグマIII 縦連棟 積雪~20cm対応  
 幅= 3,023mm 奥行= 9,922mm  
 色: オータムブラウン  
 屋根材: ガリレポリカ (クリアマット/すりガラス調)  
 柱仕様: ロング柱23仕様 (有効高 約2,750mm)

トステム ルーフポートシグマIII用 サイドパネル  
 奥行サイズ: 50×2タイプ用 高さ= H500+H800 2段用  
 色: オータムブラウン  
 パネル材: ガリレポリカ (クリアマット/すりガラス調)  
 柱仕様: ロング柱23仕様 (間柱4本)

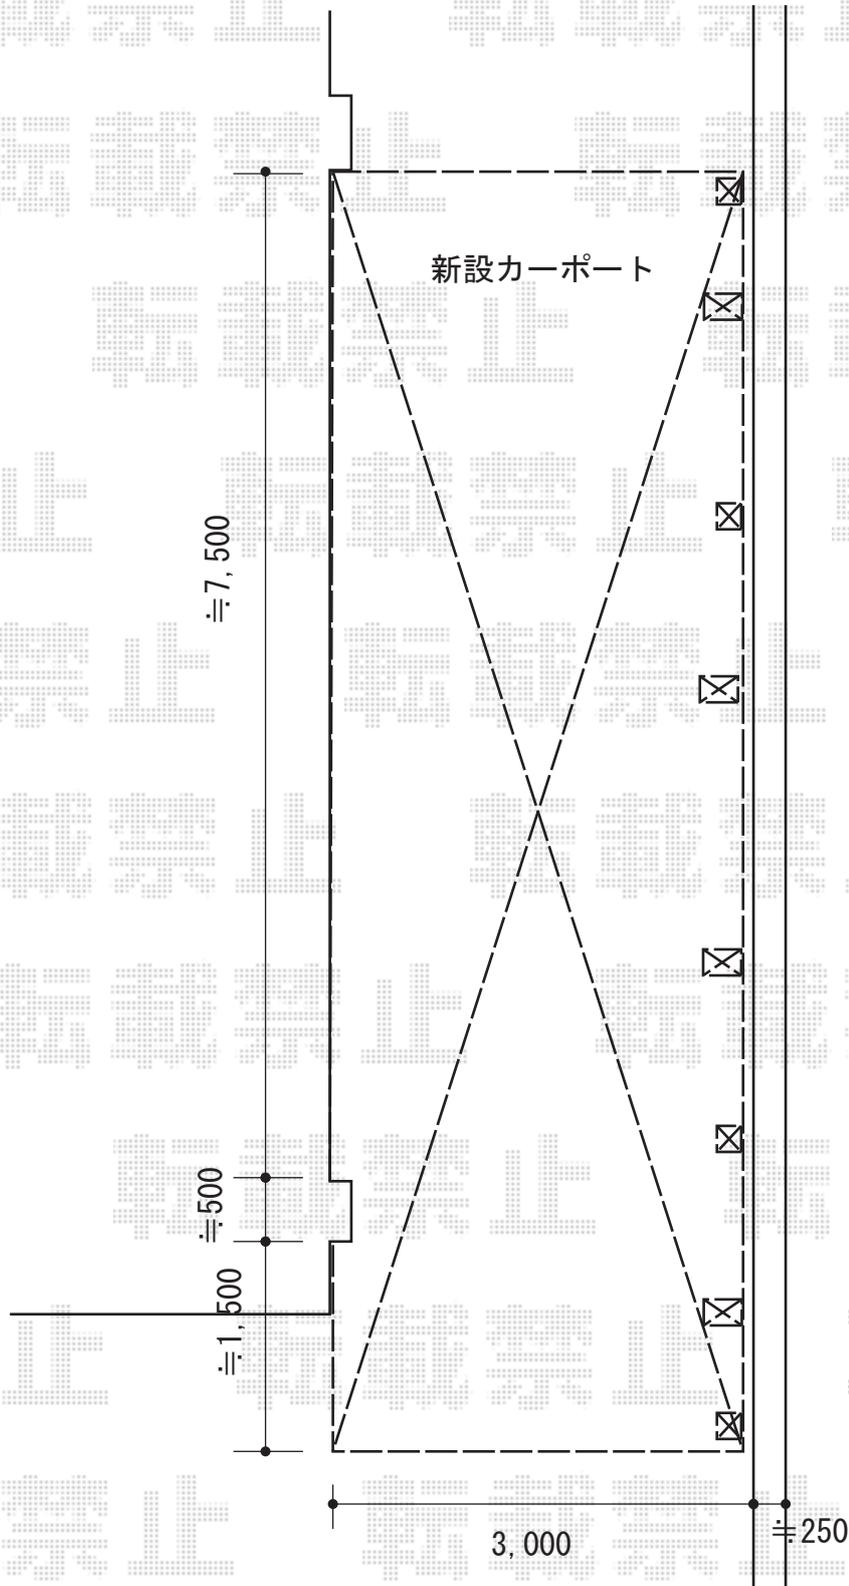

2015-2-262912

担当者

伊野