


カーポート 施工概略図

YKK AP レイナポートグラン 積雪~20cm対応  
幅= 2,700mm  
奥行= 5,768mm  
色: 【未定】  
屋根材: ポリカーボネート (トーマイマット)  
柱仕様: ハイルフ柱仕様 (有効高 約2,350mm)

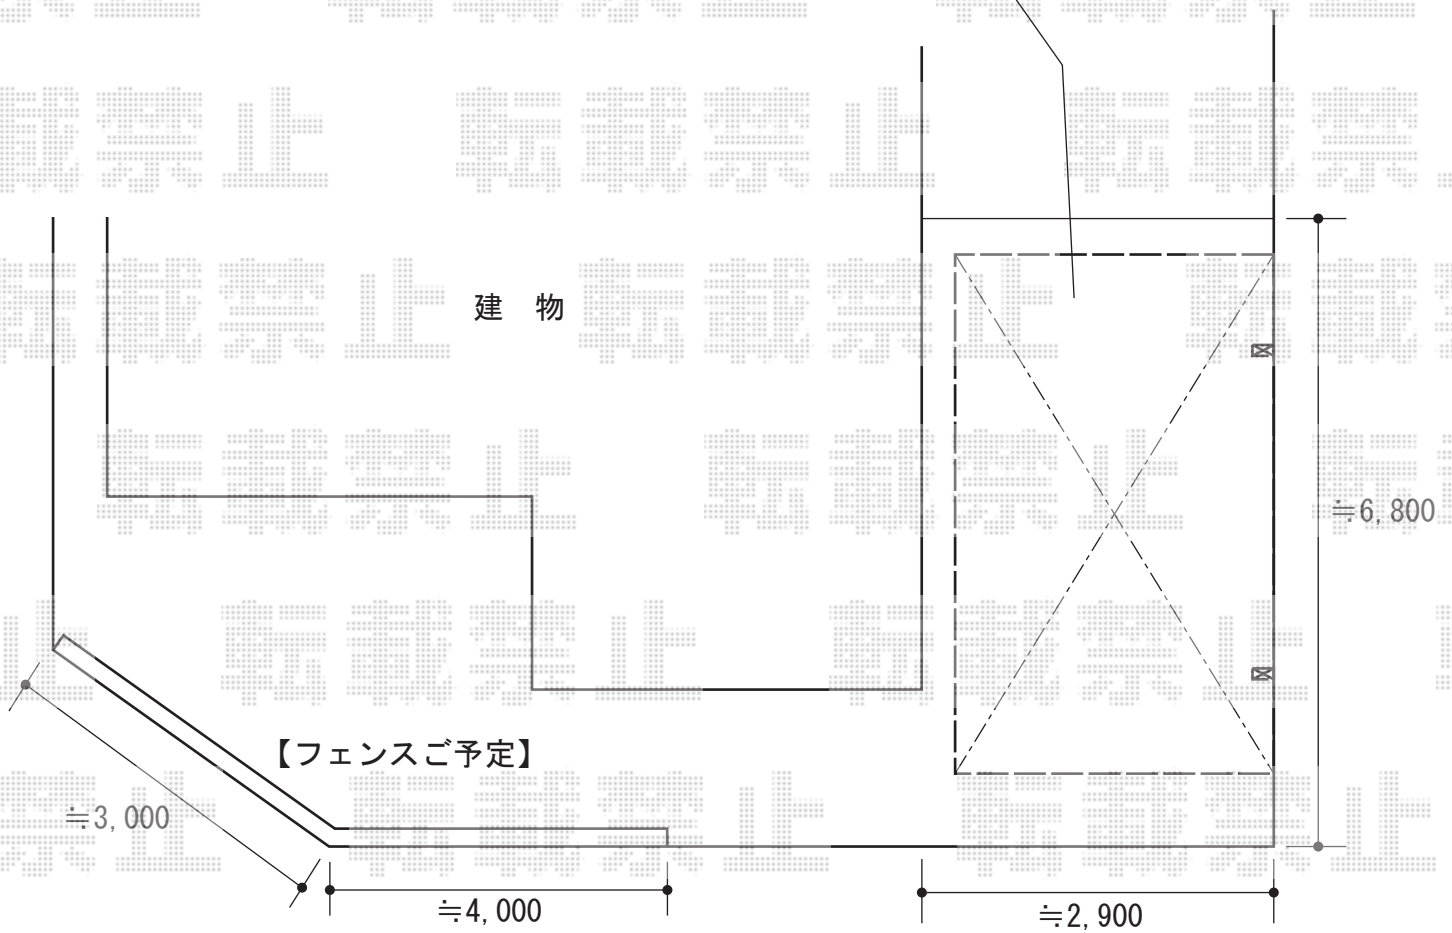

2015-2-262915

担当者

栢田