


カーポート 施工概略図

YKK AP レイナポートグラン50 縦連棟 積雪50cm対応  
 幅= 2,700mm  
 奥行= 10,064mm  
 色： カームブラック  
 屋根材： 熱線遮断ポリカーボネート（アースブルーマット調）  
 柱仕様： 標準柱仕様（有効高 約2,000mm）

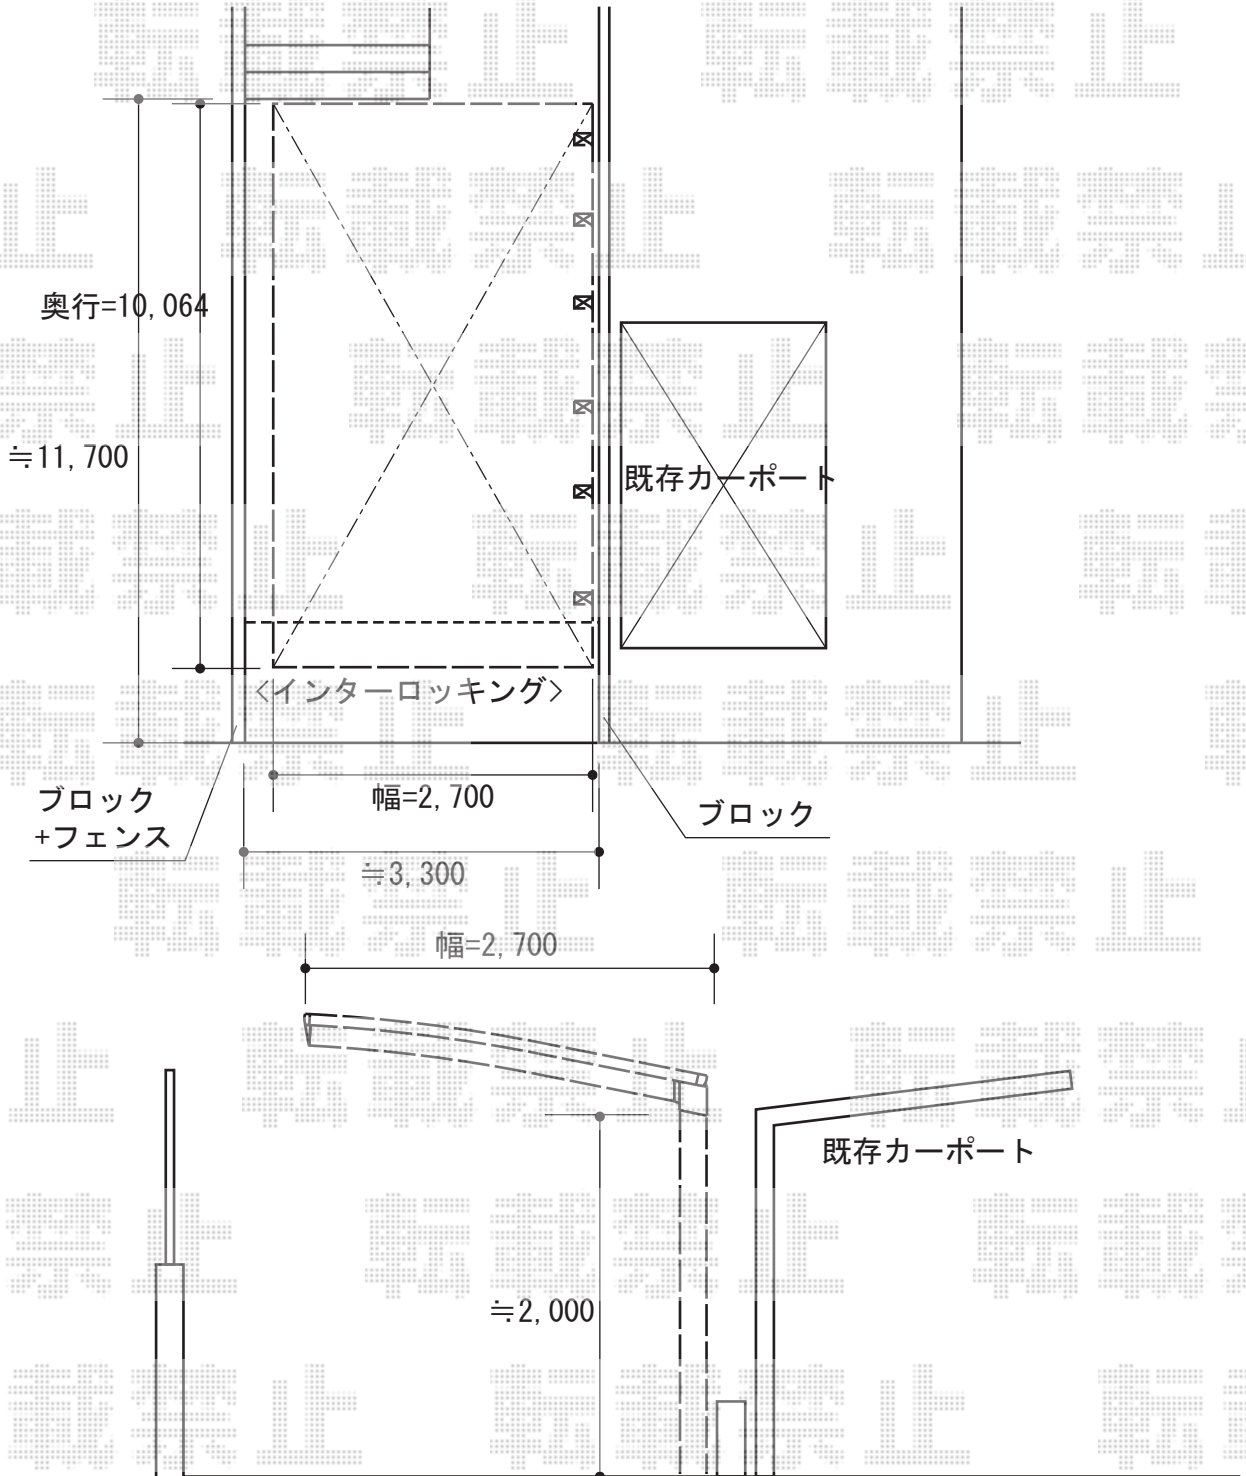

2015-2-262924

担当者

酒井