


カーポート工事 施工概略図

Value Select プレシオサポート ワイド 積雪~20cm対応
 幅= 5,392mm
 奥行= 5,052mm
 色： ノーブルステン
 屋根材： ポリカーボネート（スカイブルー）
 柱仕様： ハイルーフ柱仕様（有効高 約2,250mm）

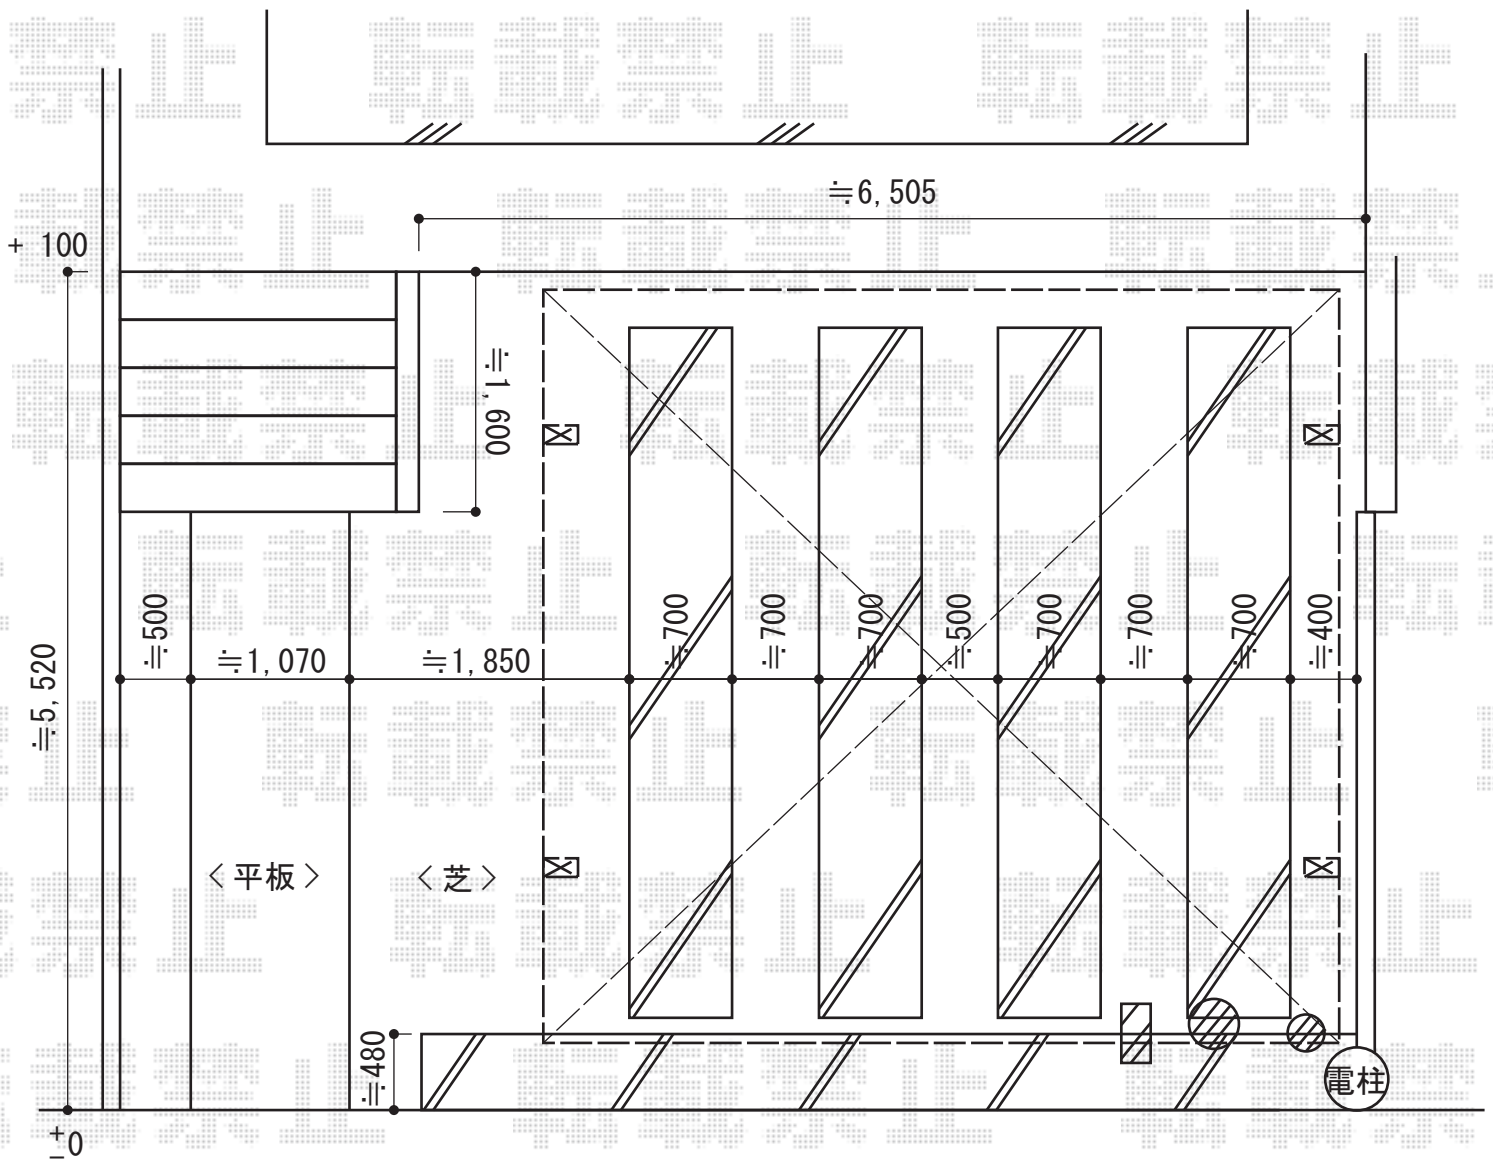

※前後勾配≒100 ございます為、
 後柱の梁下は≒2,150 の高さとなります。

2015-2-262947

担当者

邑智