


ナーラテラス 施工概略図

トステム ナーラテラス テラスタイプ 連棟 積雪~20cm対応 ※特殊納まり
 間口=関東間2.5間[1.0間+1.5間] (柱芯々4,605mm 屋根幅5,005mm)
 出幅=8尺 (2,385mm)
 色: シャイングレー
 屋根材: ポリカーボネート波板 (グレースモークマット)
 柱仕様: 柱位置固定タイプ (柱3本)
 追加部材: 正面囲い・外観右側ドア用部材一式

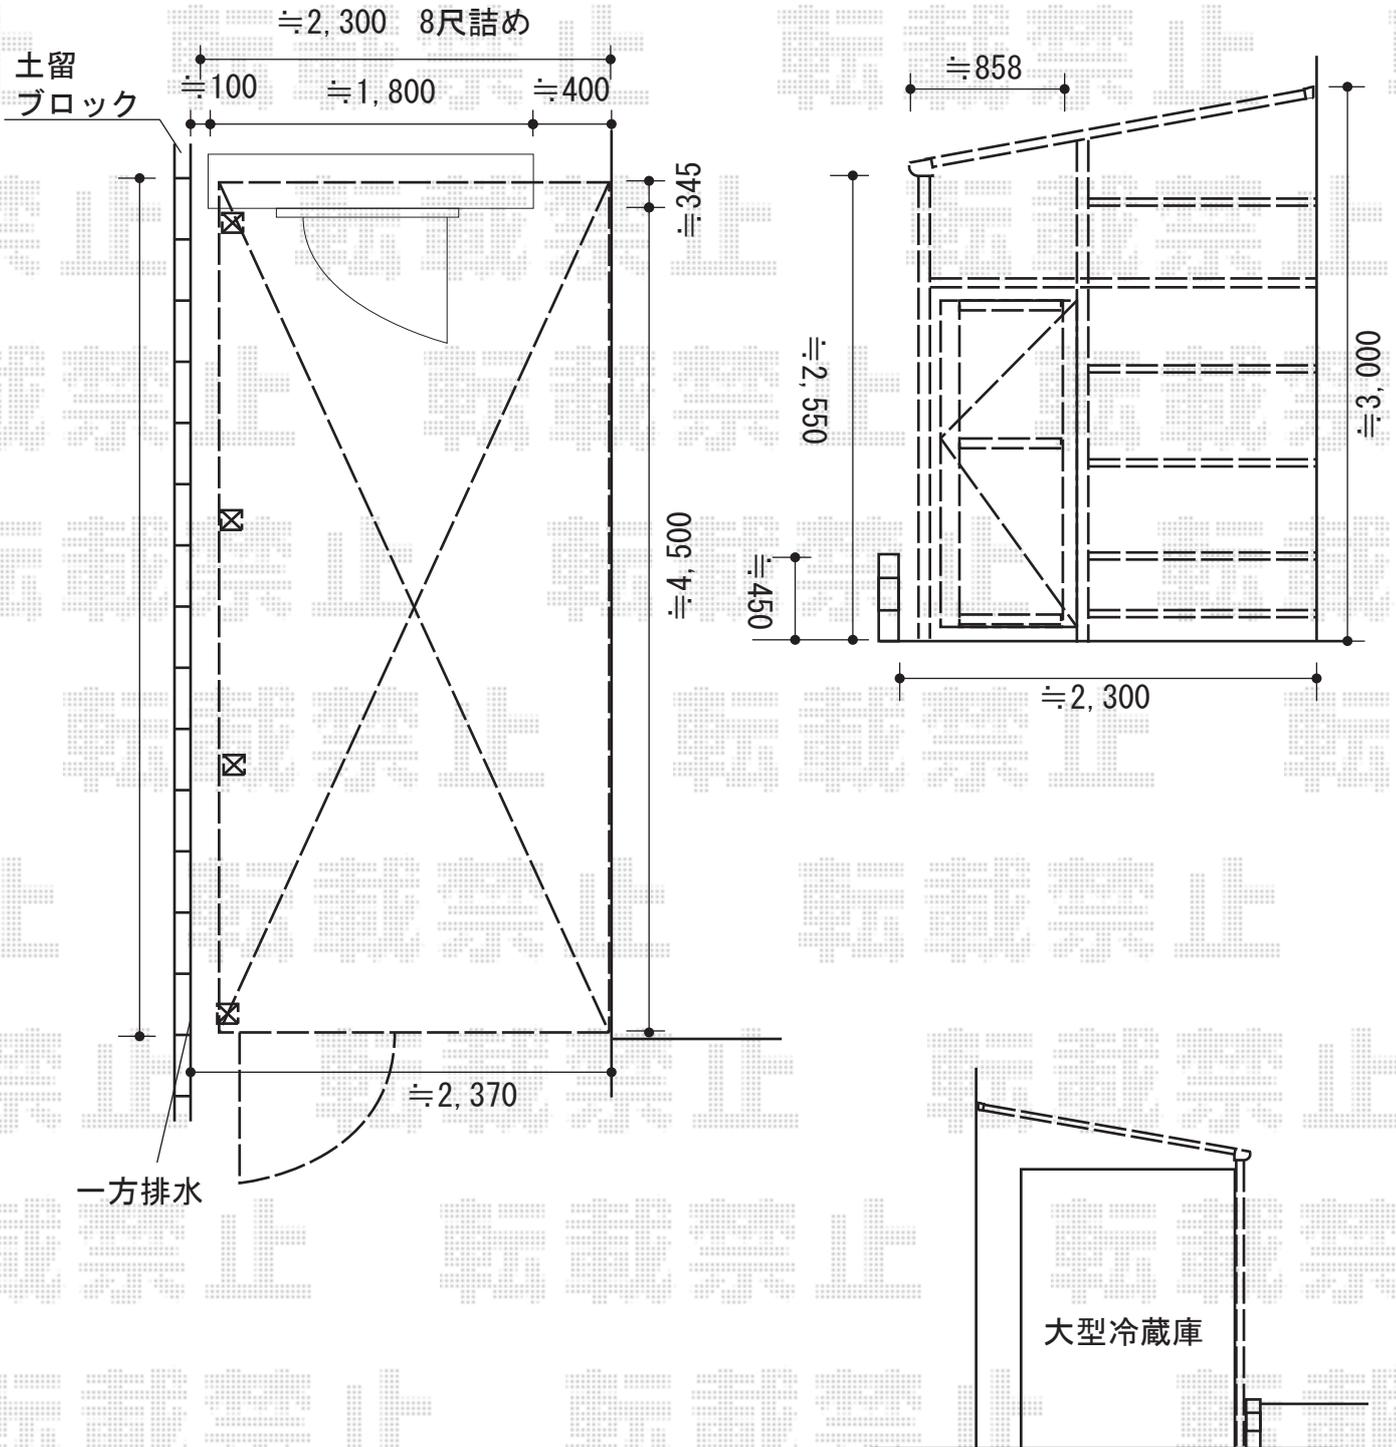

2015-2-262968

担当者

本田