


# テラス屋根・カーポート 施工概略図

トステム 【仮】ライザーテラスII R型 テラスタイプ 単体 積雪~20cm対応  
 間口= メーター3000 (柱芯々2,800mm 屋根幅3,020mm)  
 出幅= 10尺 (2,985mm)  
 色: 【未定】  
 屋根材: 【仮】ポリカーボネート (【未定】)  
 柱仕様: 出幅自在桁タイプ (柱2本)  
 施工方法: 上止め仕様

トステム レガーナポートシグマIII 【仮】雨樋あり 積雪~20cm対応  
 幅= 2,702mm  
 奥行= 5,686mm  
 色: シャイングレー  
 屋根材: 熱線吸収アクアポリカーボネート (ライトブルー)  
 柱仕様: 標準柱仕様 (有効高 約1,815mm)

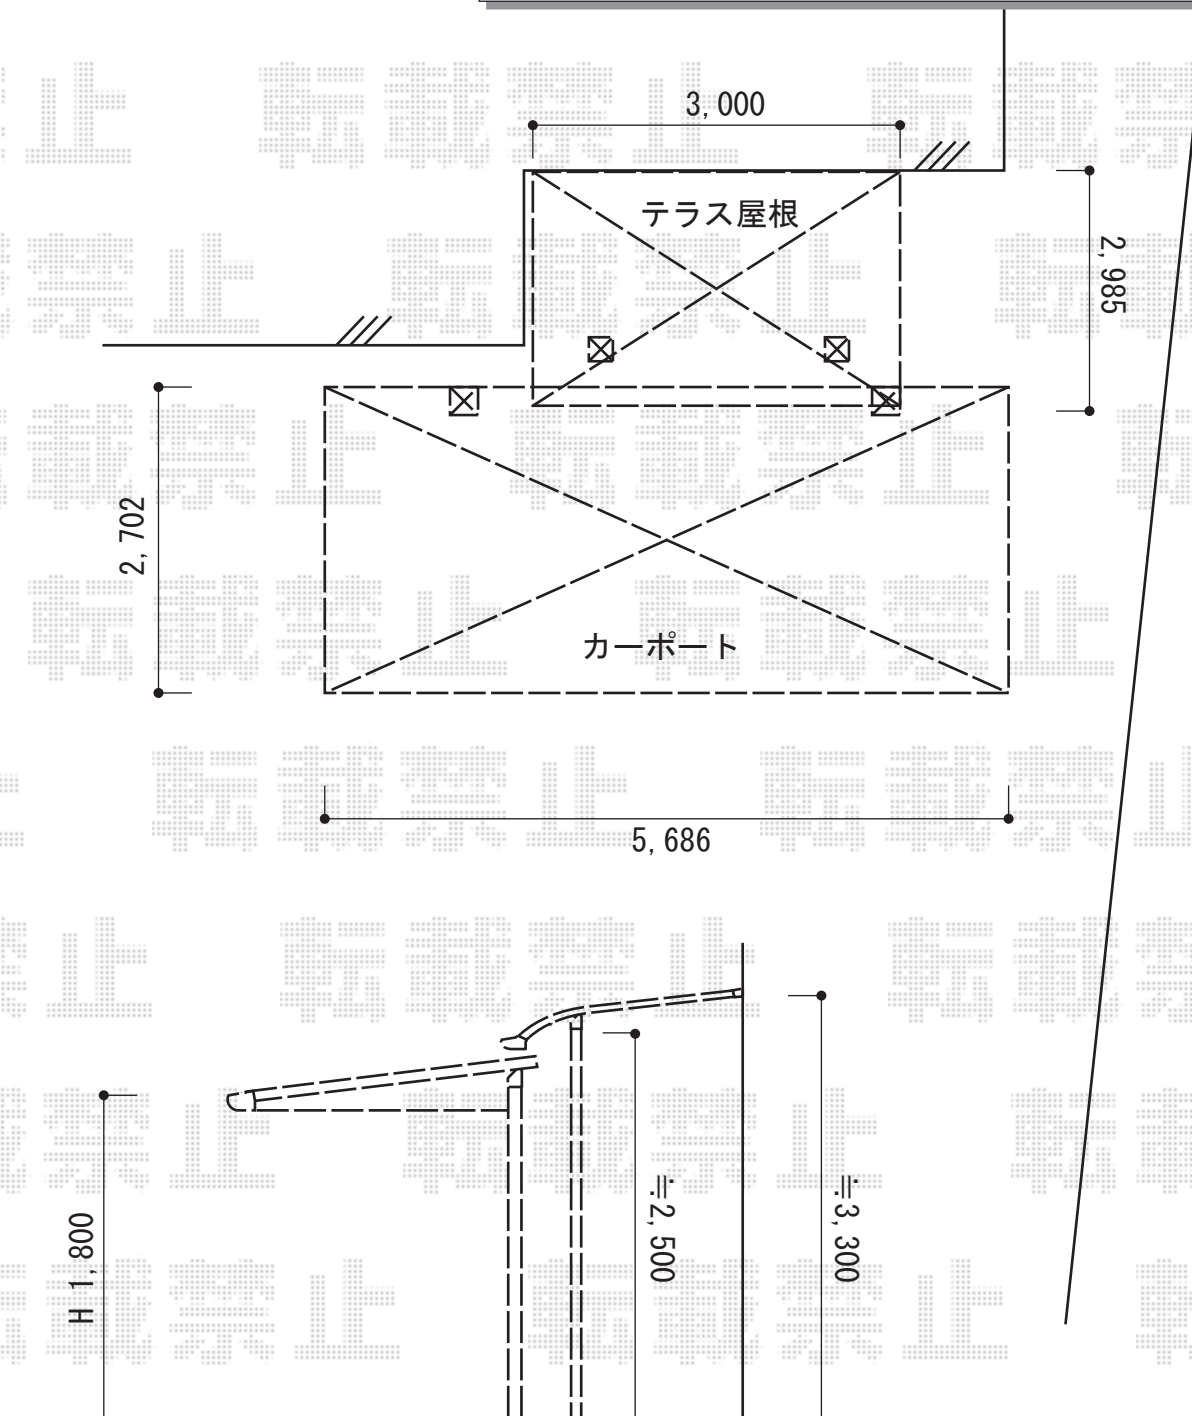

2015-2-262978

担当者

木附