
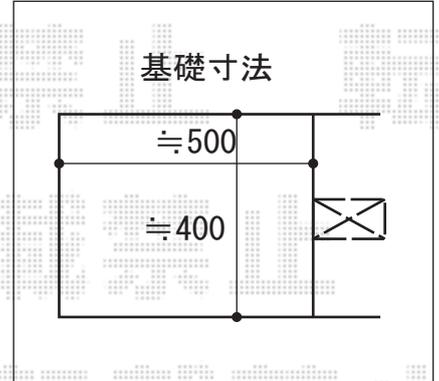


カーポート工事 施工概略図

YKK AP レイナポートグラン 積雪~20cm対応
 幅= 3,000mm
 奥行= 5,768mm
 色： カームブラック
 屋根材： 熱線遮断ポリカーボネート（アースブルーマット調）
 柱仕様： 標準柱仕様（有効高 約2,000mm）

柱切り詰めは行いません。
 ≒650 埋めて施工致します。

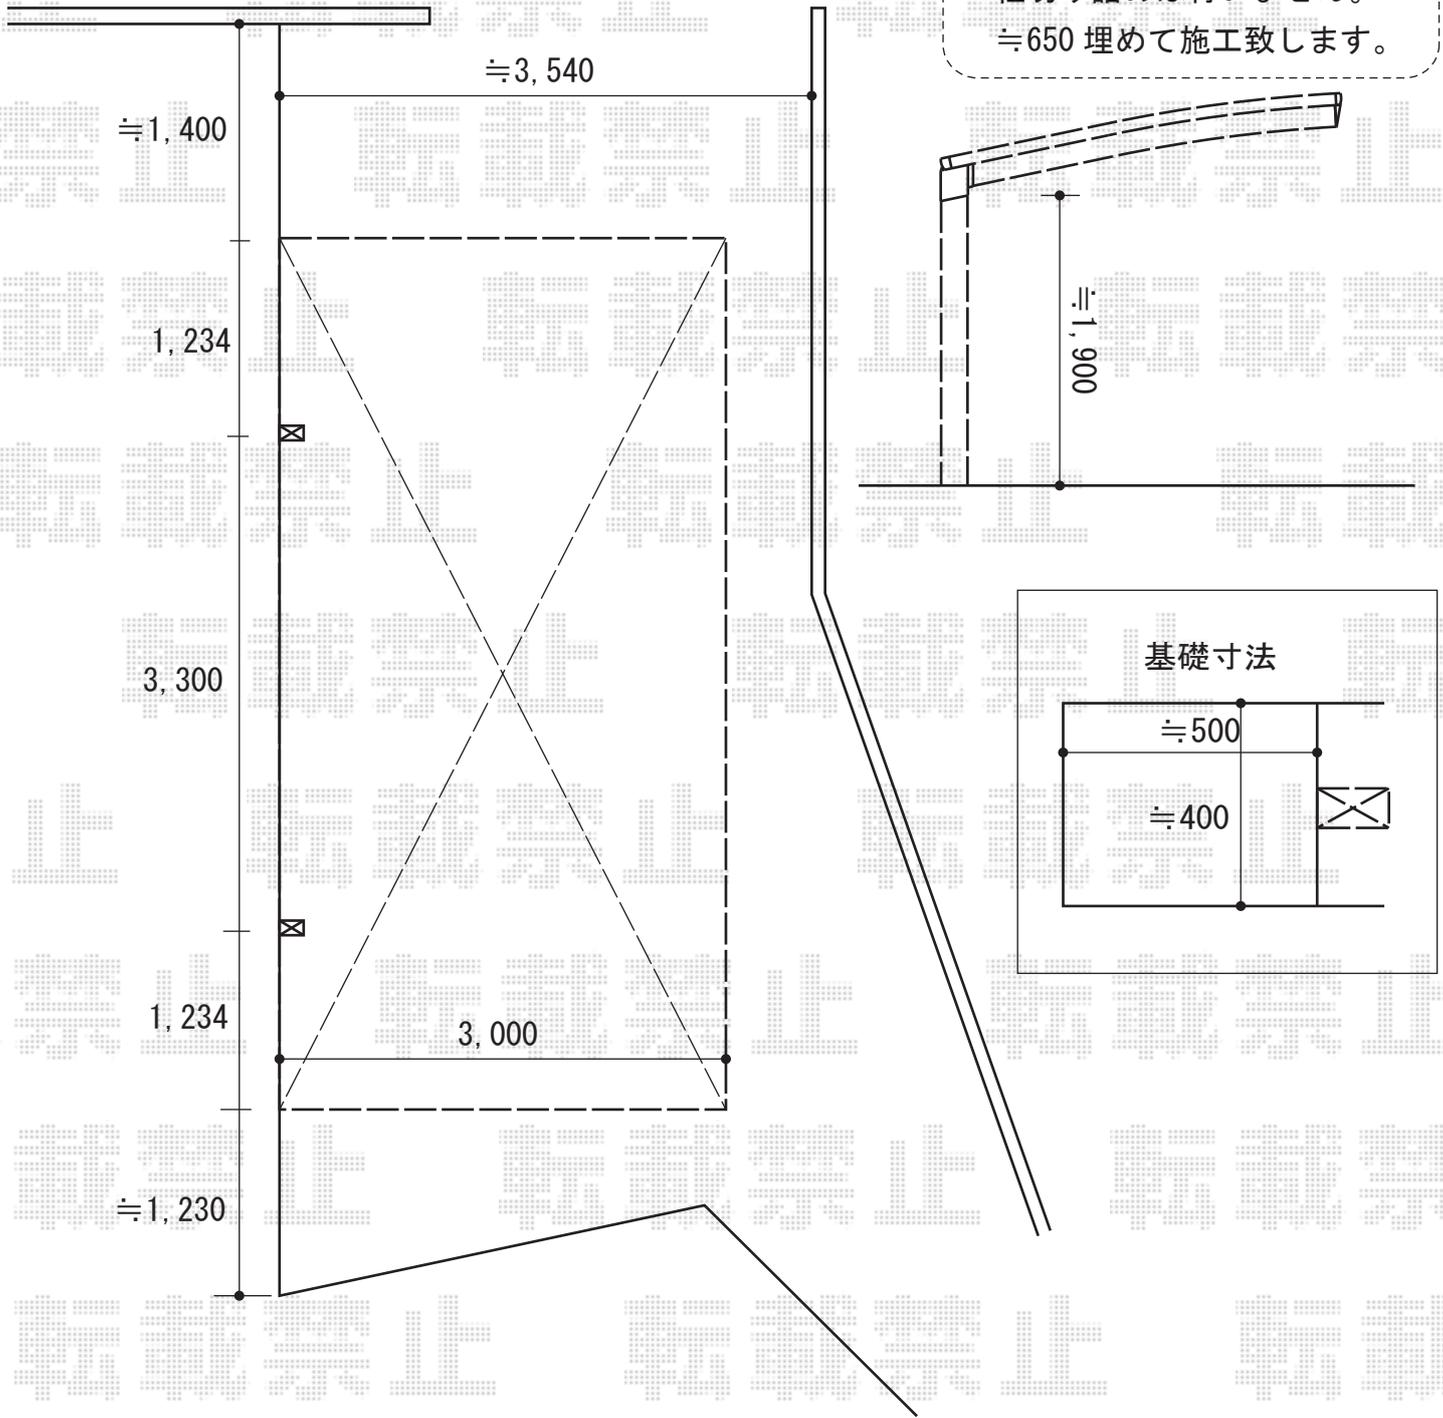

2015-2-263047	担当者	酒井
---------------	-----	----