


カーポート工事 施工概略図

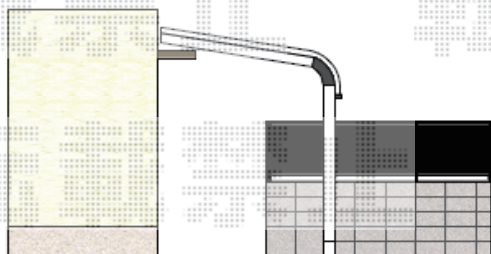

トステム テールポートシグマIII 積雪～20cm対応



幅= 2,400mm

奥行= 4,980mm

色： シャイングレー

屋根材： ガリレポリカ（クリアマット・すりガラス調）

柱仕様： ロング柱28仕様（有効高 約2,800mm）

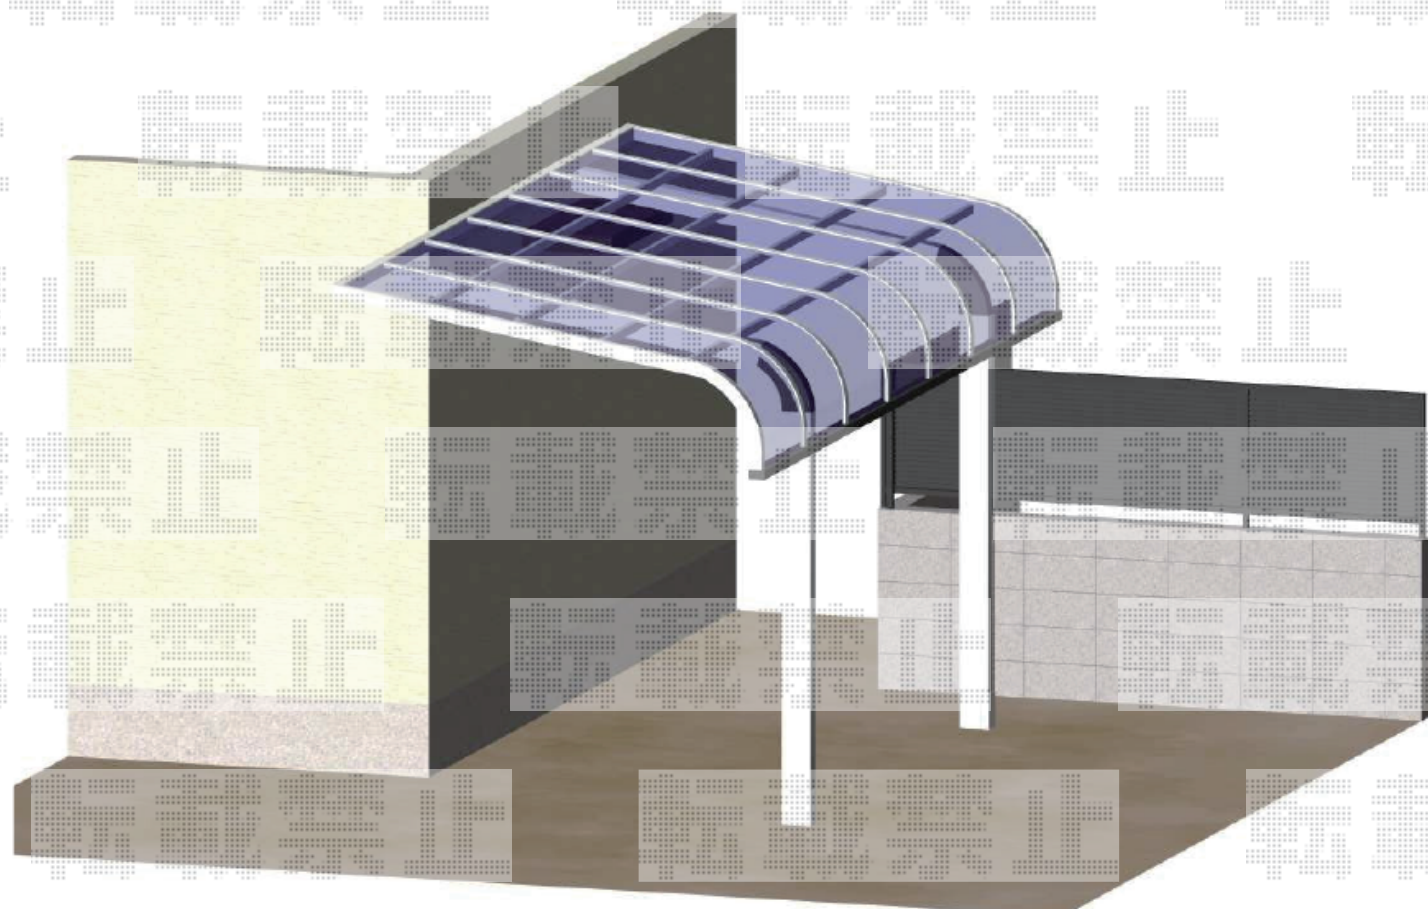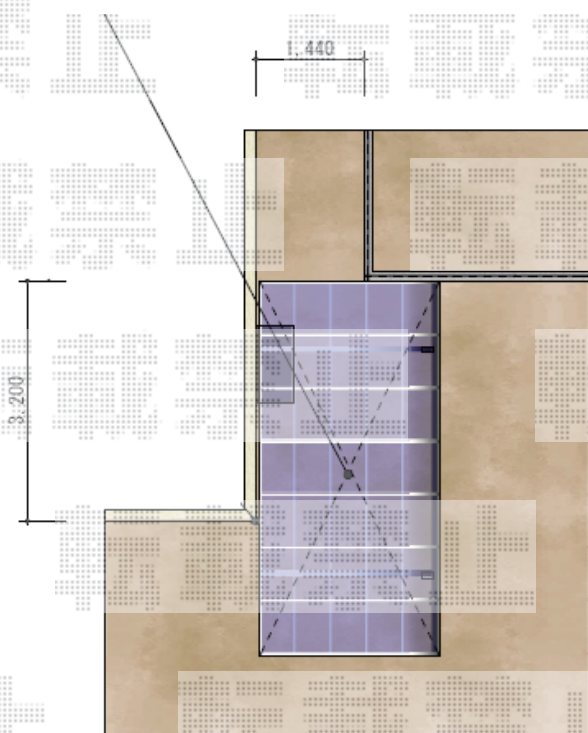

※図面の屋根材は熱線吸収アクアポリカーボネート（ライトブルー）になります。