


カーポート 施工概略図

YKK AP レイナツインポートグラン 積雪～20cm対応
幅= 5,097mm
奥行= 5,768mm
色： プラチナステン
屋根材： 熱線遮断ポリカーボネート（アースブルーマット調）
柱仕様： ハイルフ柱仕様（有効高 約2,350mm）

YKK AP レイナツインポートグラン サイドパネル
奥行サイズ： 長さ57用
高さ： 1段 *H=1036
色： プラチナステン
パネル材： 熱線遮断ポリカーボネート（アースブルーマット調）
柱仕様： ハイルフ柱仕様/間柱1本

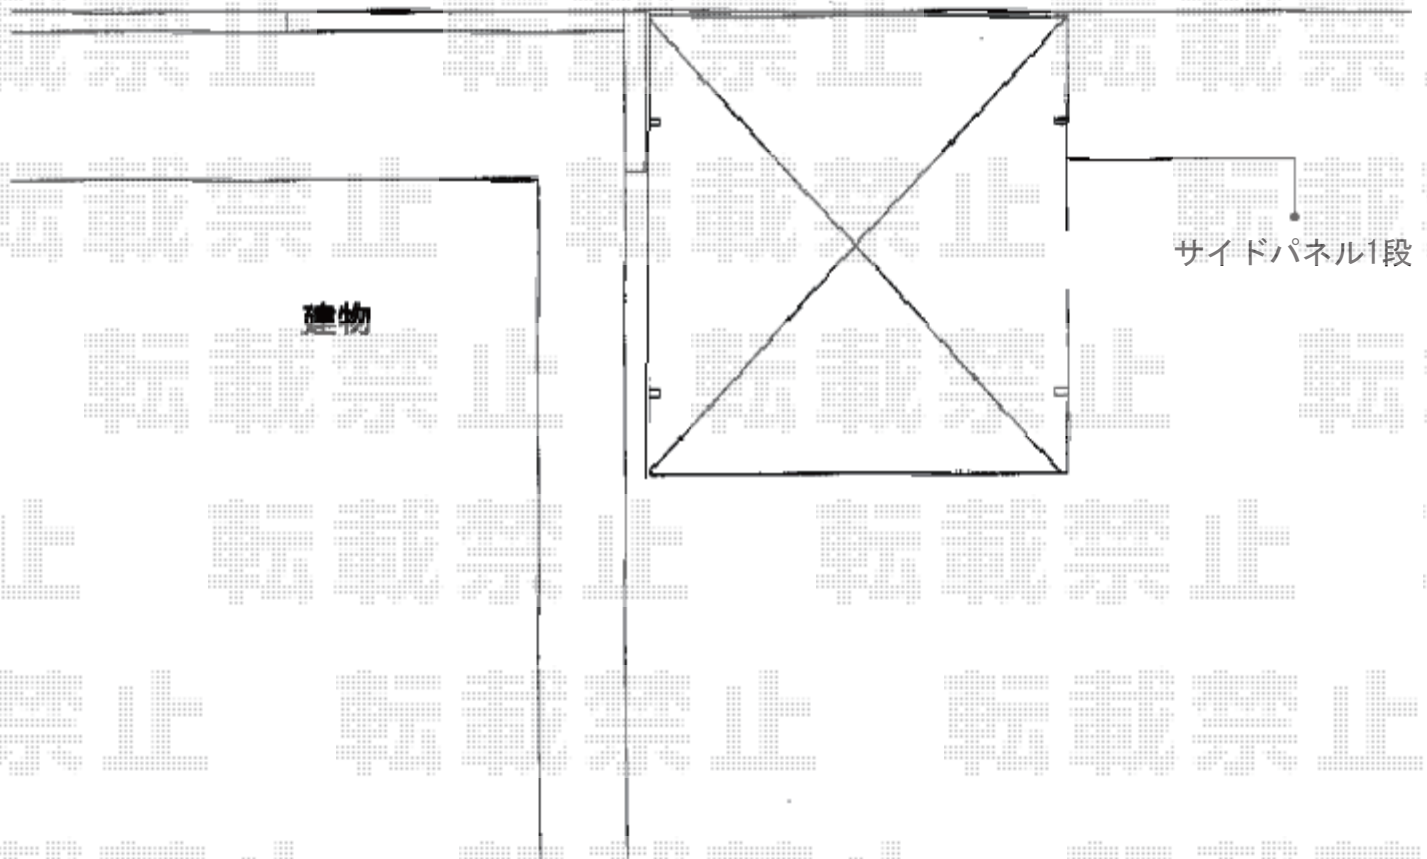

2015-2-263107

担当者

酒井