


フェンス 施工概略図

YKK AP ルシアスフェンス F03型 自由柱
本体1枚 (W×H) = (1,975mm×800mm) ×6枚
自由柱 : T-80×9本
目隠しコーナー継手 : T-80×2セット
端部カバー : T-80×2セット ※1セット2本入
エンドキャップ : 1セット
色 : パネル/ハニーチェリー 枠・柱/プラチナステン

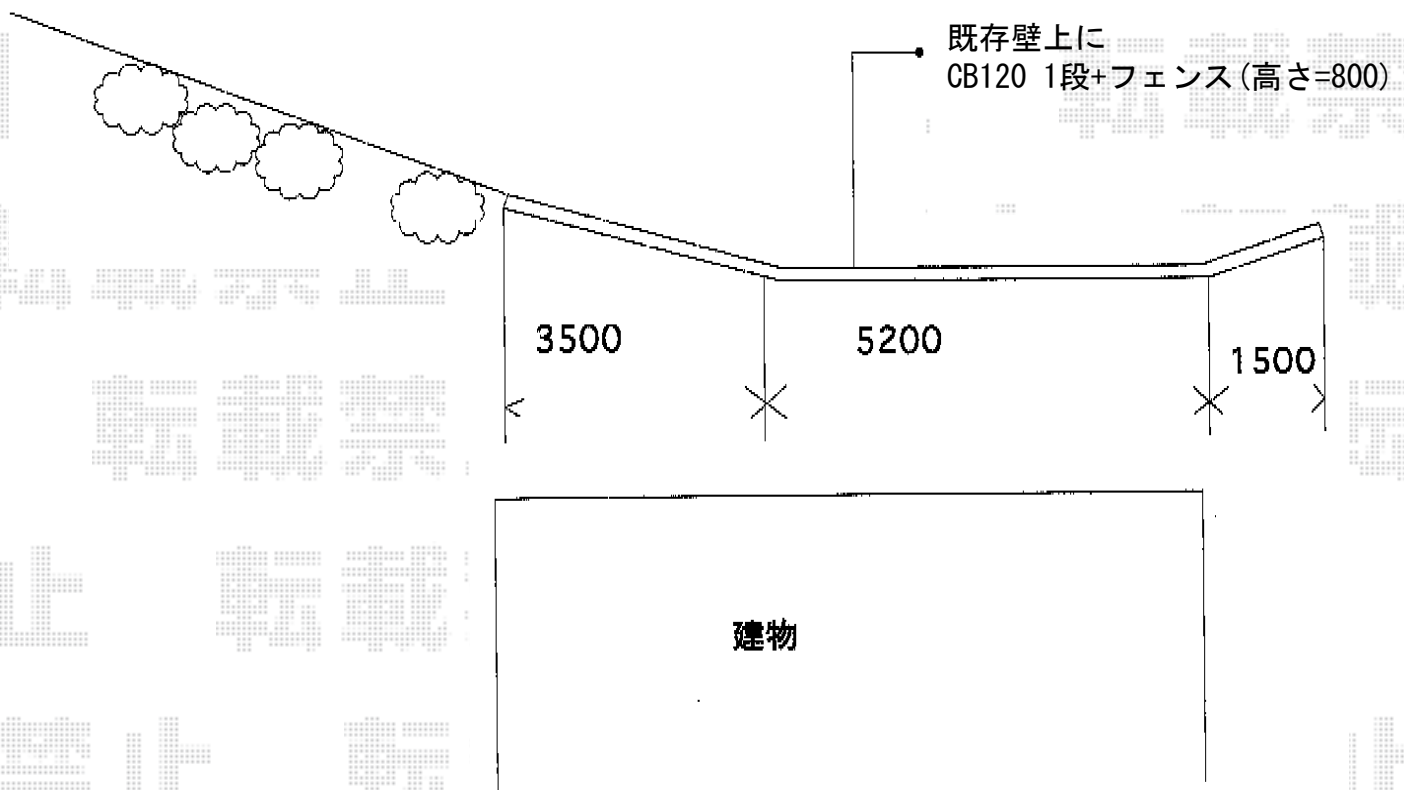

2015-2-263215

担当者

西村