


# サイクルポート工事 施工概略図

YKK AP レイナポートグランミニ 積雪～20cm対応  
幅= 2,100mm  
奥行= 2,904mm  
色： プラチナステン  
屋根材： ポリカーボネート（トーメイマット）  
柱仕様： 標準柱仕様（有効高 約1,814mm）

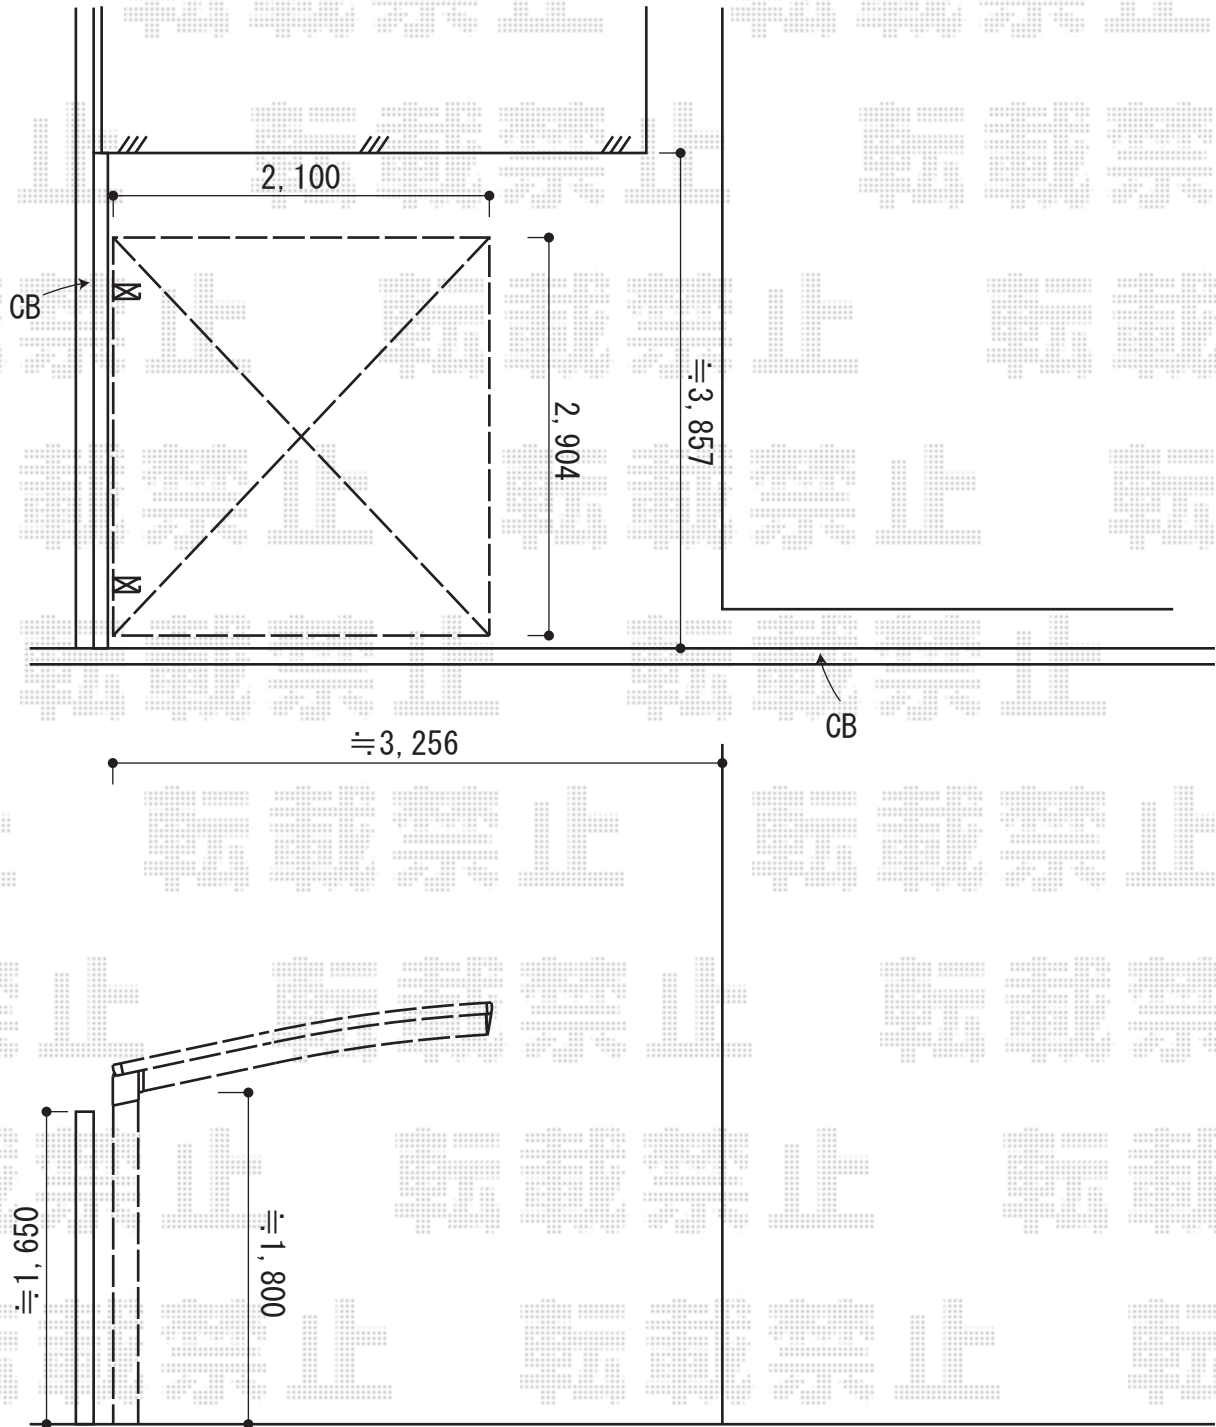

2015-2-263298

担当者

松本