


カーポート 施工概略図

トステム リベルポートシグマIII 延長 3台用 積雪~20cm対応
 幅= 8,008mm
 奥行= 6,836mm
 色: オータムブラウン
 屋根材: 熱線吸収アクアポリカーボネート (ライトブルー)
 柱仕様: ロング柱28仕様 (有効高 約2,800mm)
 オプション: サイドパネル2段用 (H800+H500) ×2セット

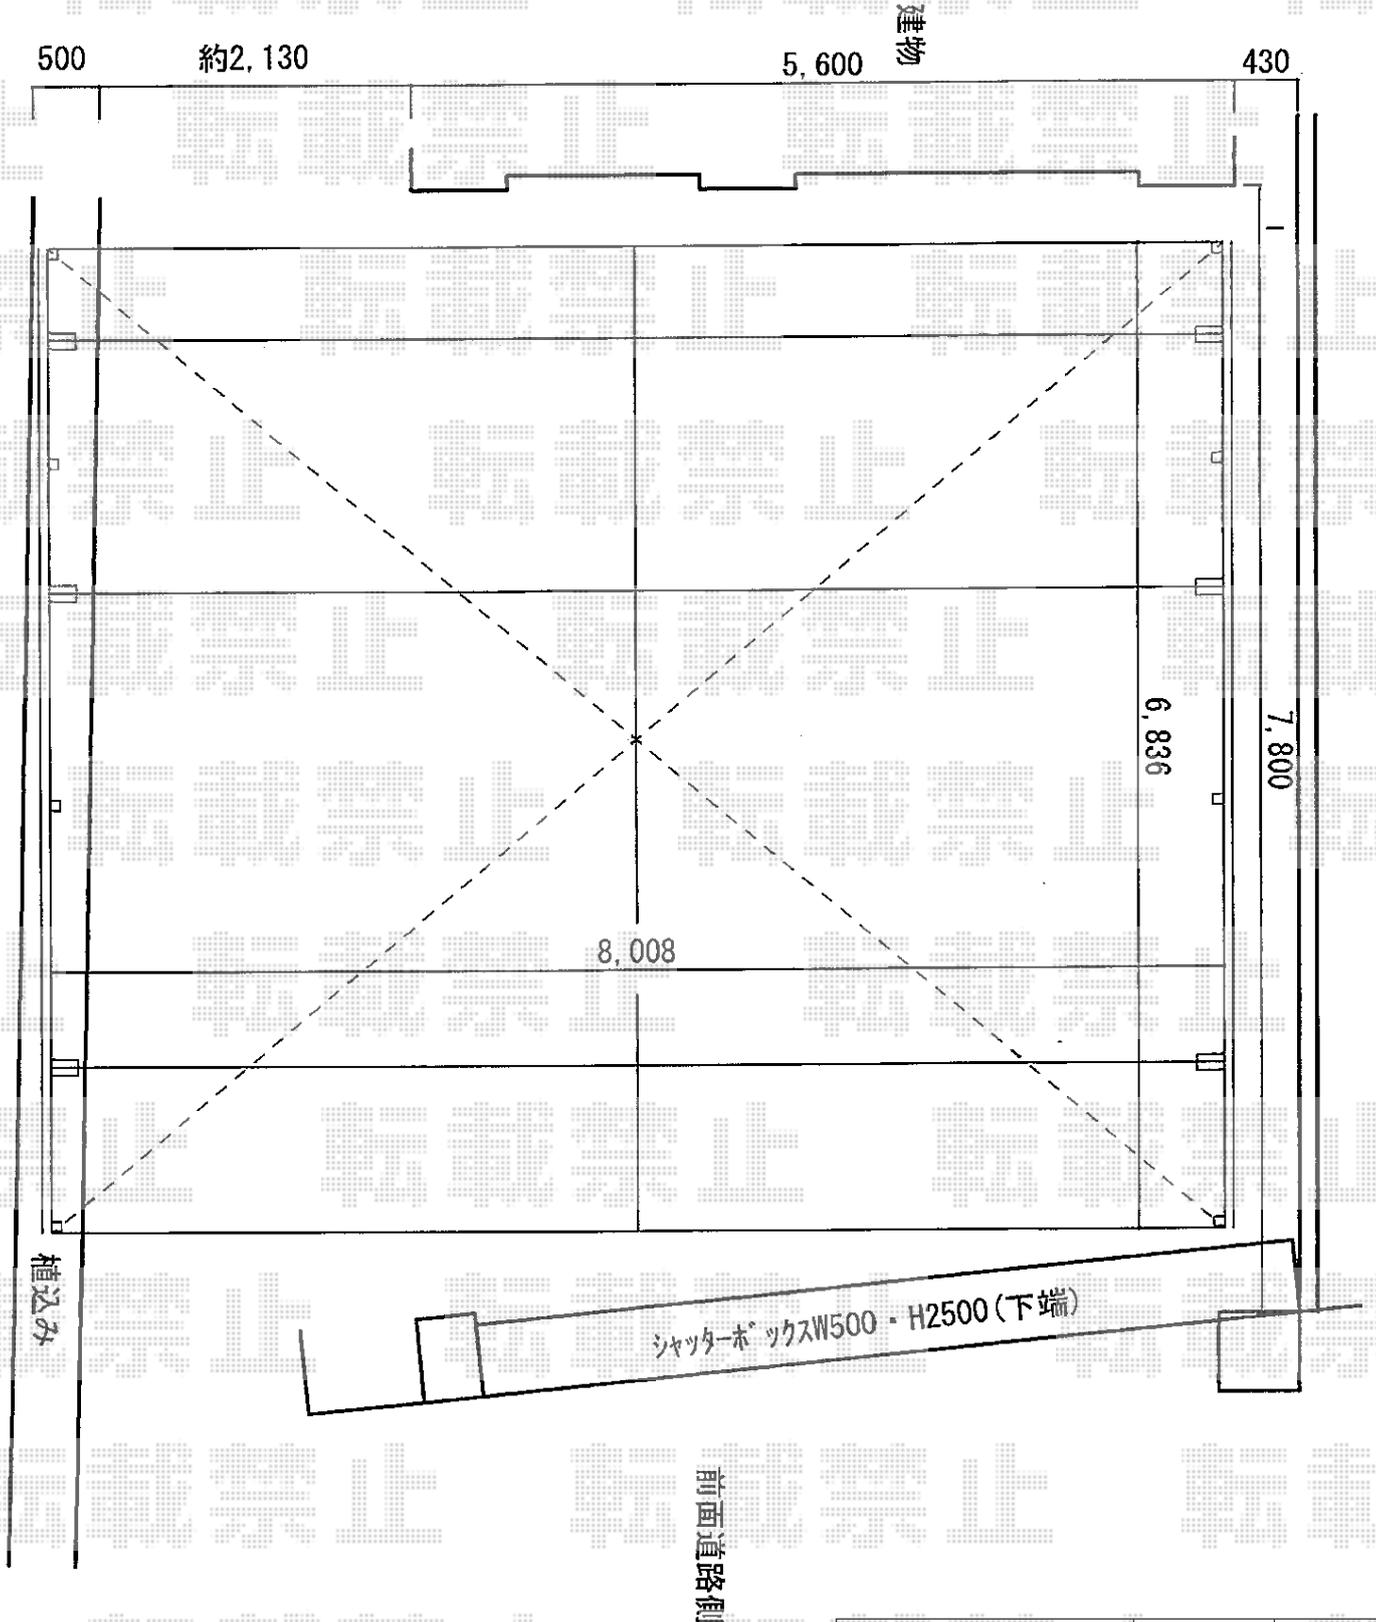

2015-2-263327	担当者	伊野
---------------	-----	----