


カーポート 施工概略図

Value Select プレシオスポート ワイド 積雪~20cm対応
幅= 4,801mm
奥行= 5,052mm
色： ノープルステン
屋根材： ポリカーボネート（ガラスマット）
柱仕様： ハイルフ柱仕様（有効高 約2,250mm）

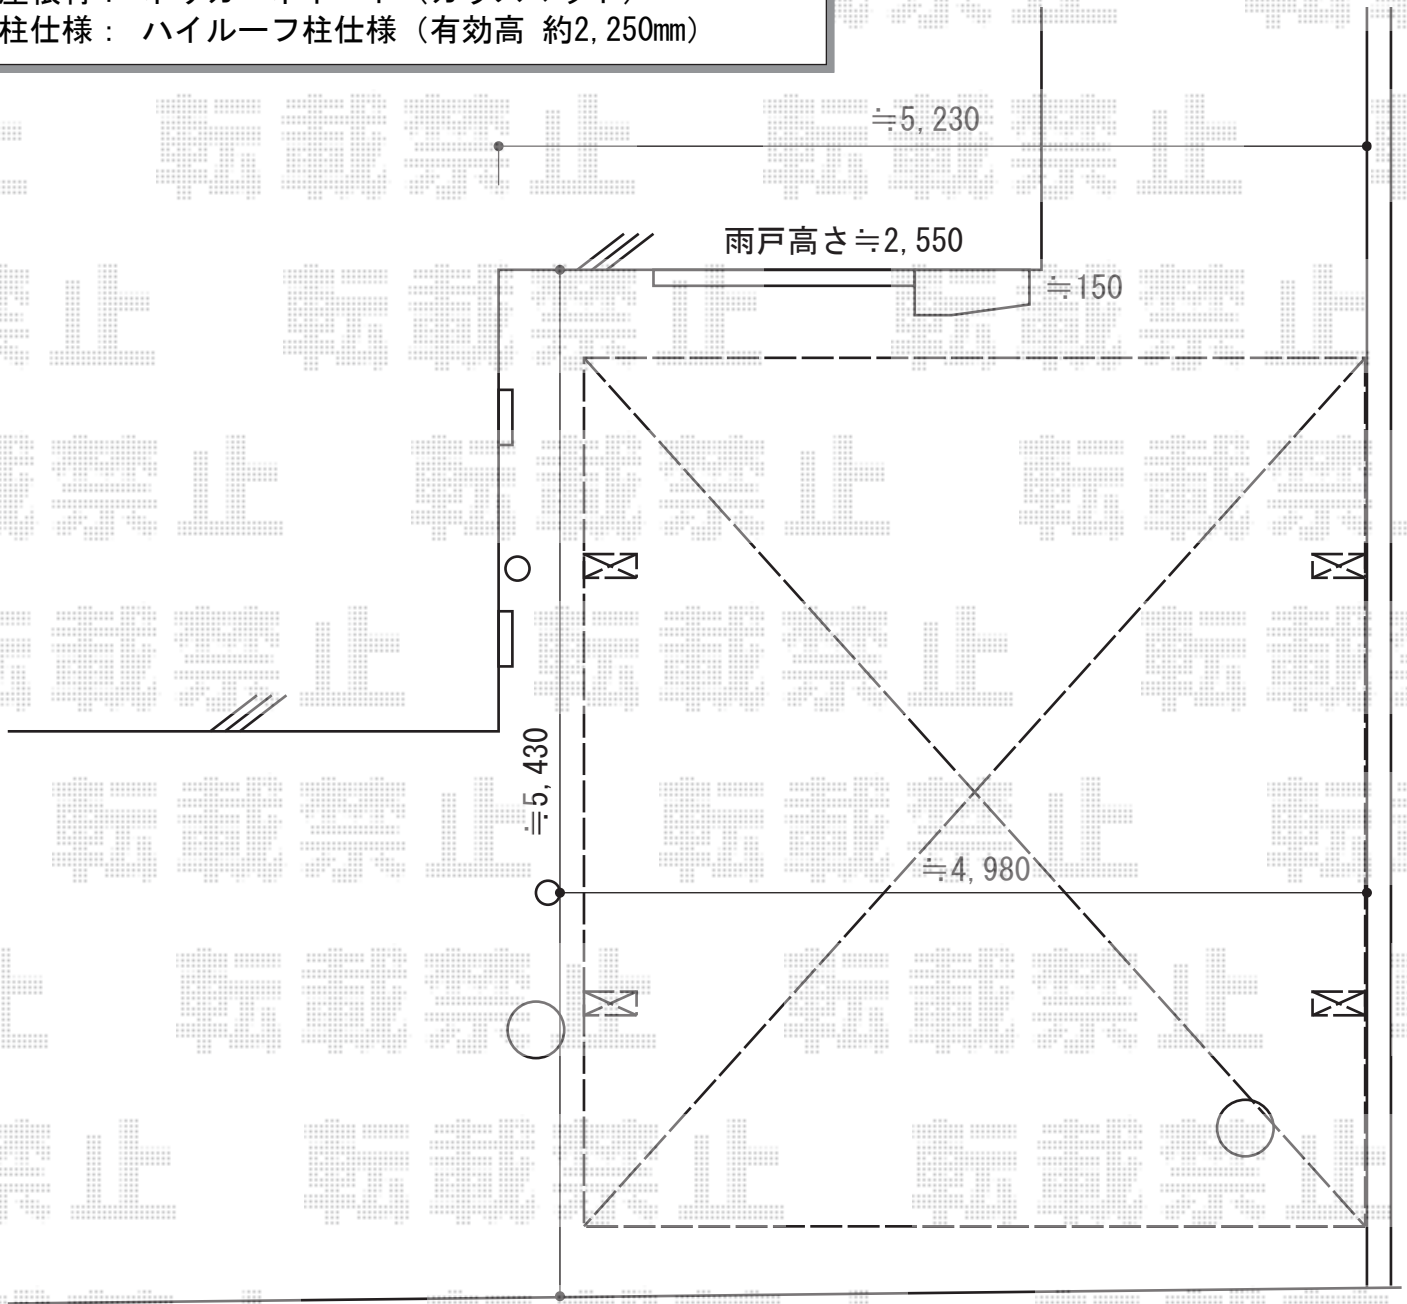

2015-2-263392

担当者

邑智