


フェンス 施工概略図

TOEX ハイグリッドフェンスN8型 フリーポールタイプ
本体1枚 (W×H) = (2,000×1,000mm) × 19枚
アルミ形材柱: T-10×21本
小口キャップ: 2セット
コーナー継手: 1セット
色: ブラック

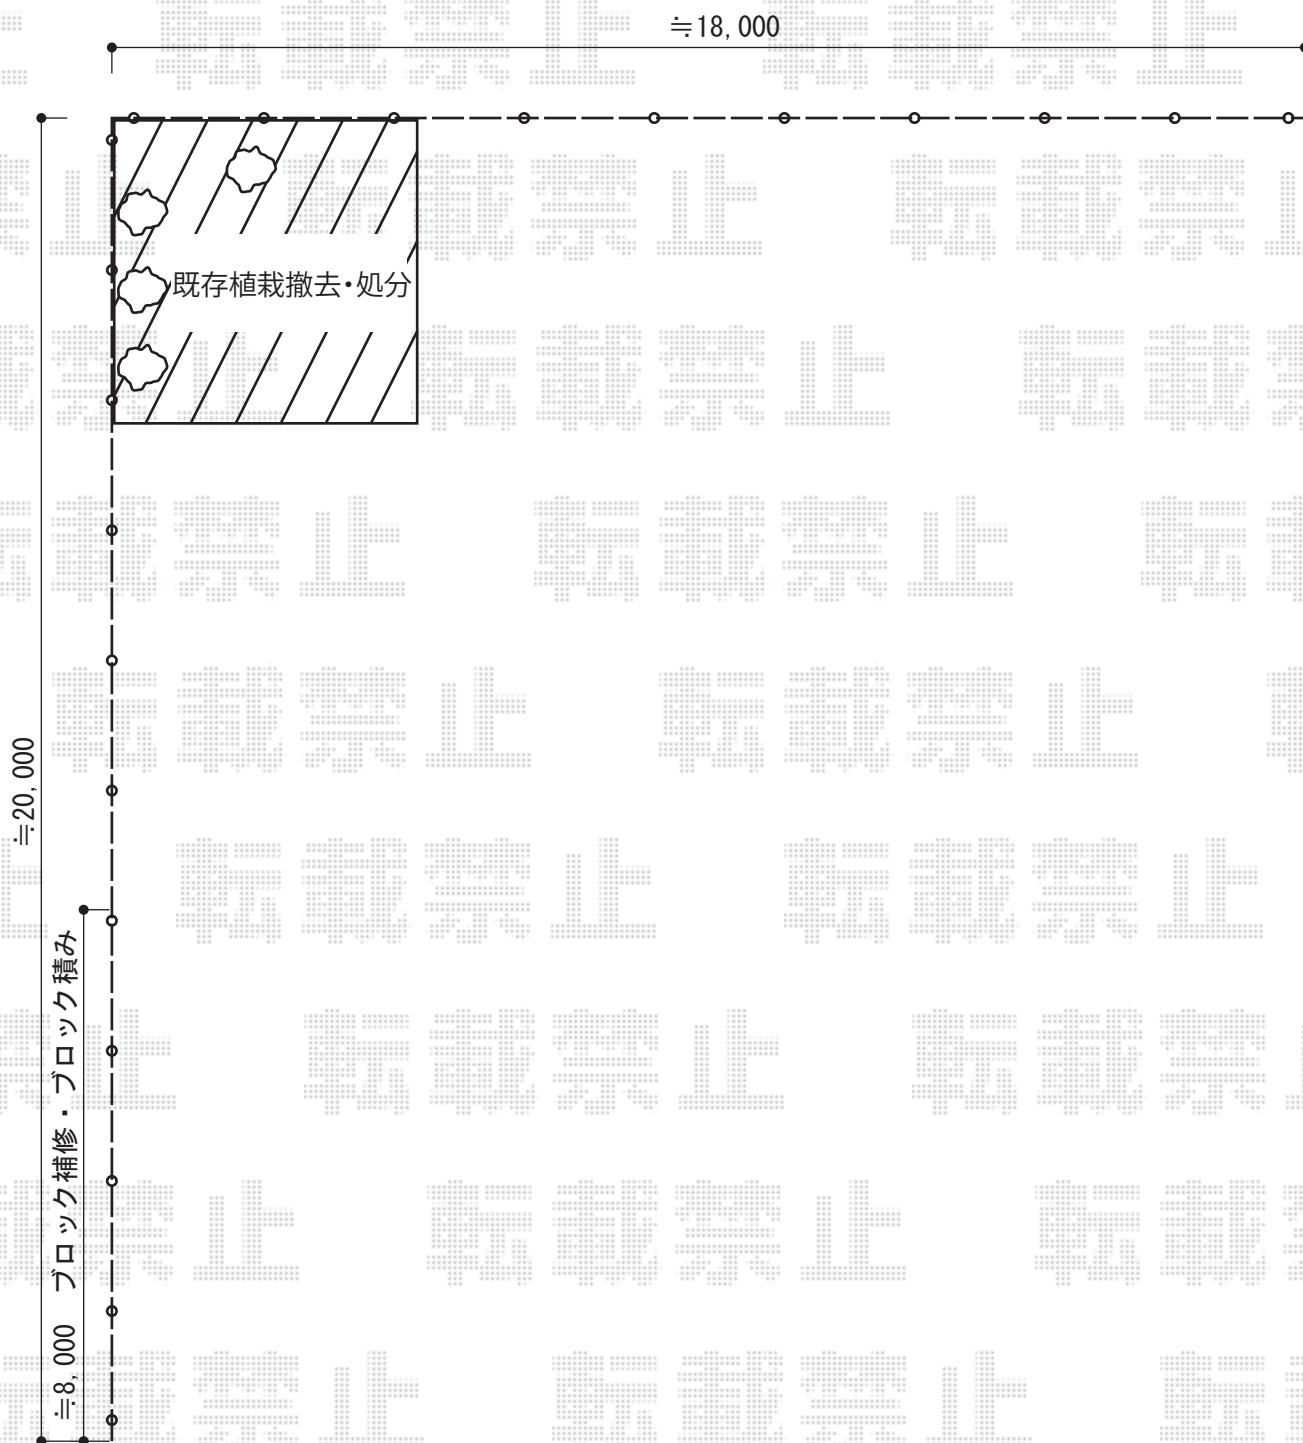

2015-2-263404

担当者

西村