


カーポート工事 施工概略図

トステム カーブポートシグマIII 積雪～20cm対応
幅= 2,551mm
奥行= 5,686mm
色： シャイングレー
屋根材： ガリレポリカ（クリアマット・すりガラス調）
柱仕様： ロング柱23仕様（有効高 約2,300mm）

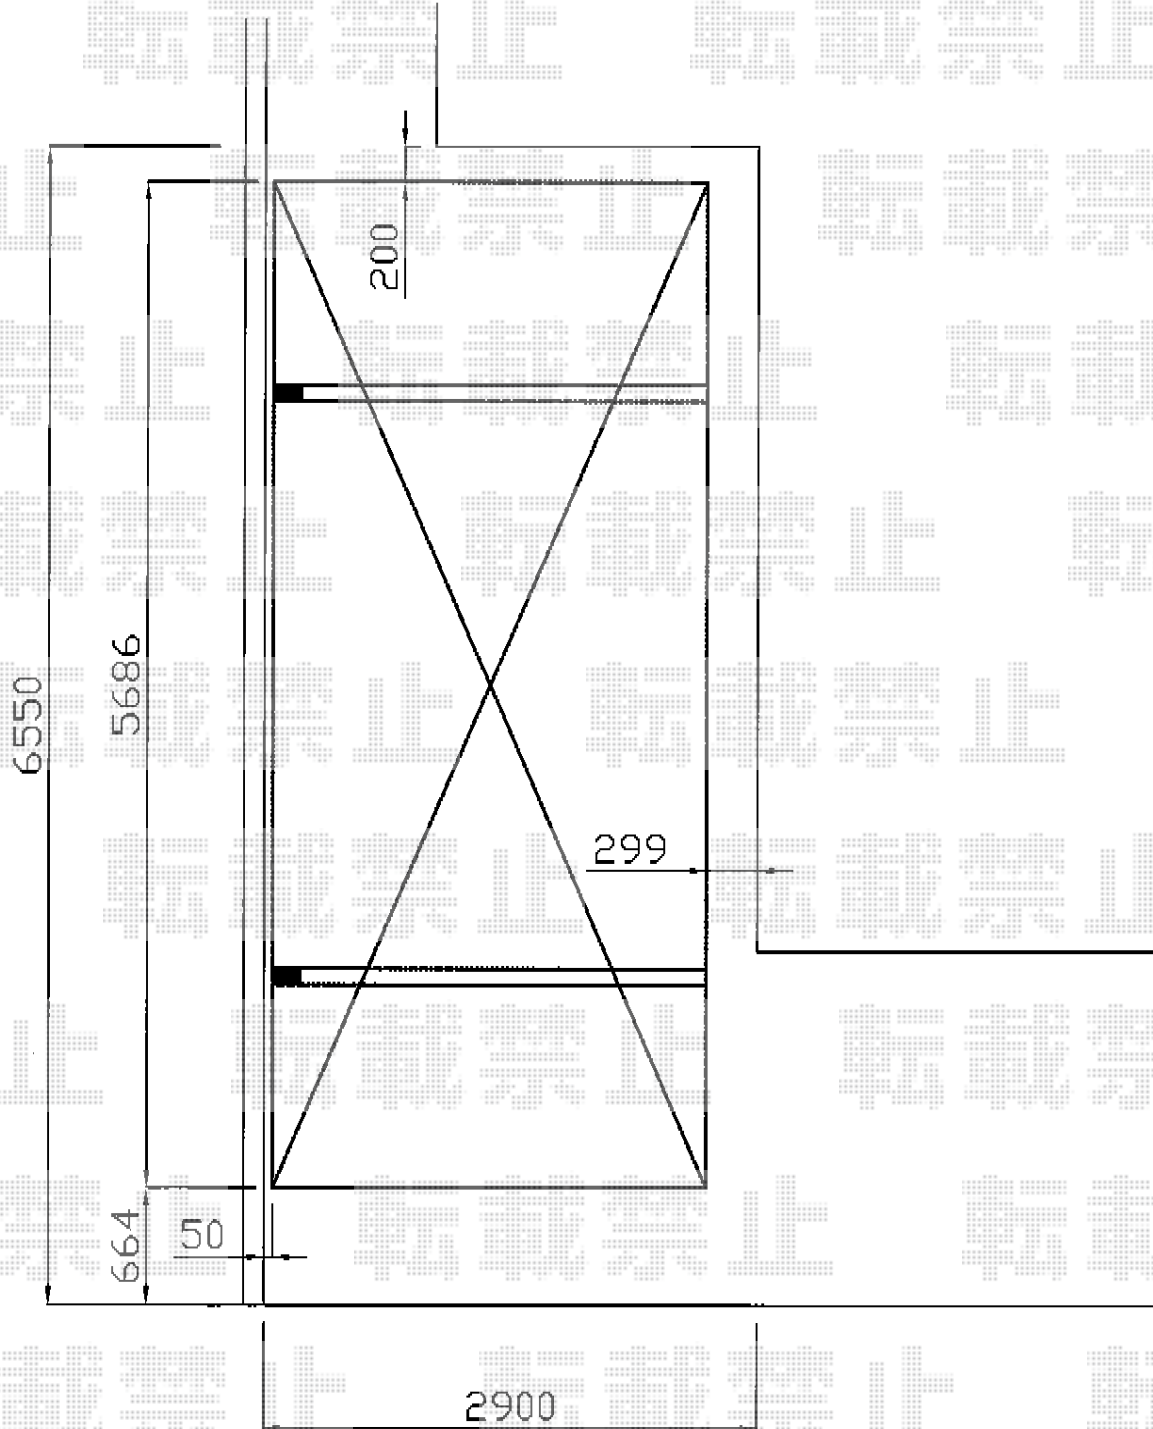

2015-2-263427

担当者

酒井