


カーポート工事 施工概略図

YKK AP レイナポートグラン 縦連棟 積雪~20cm対応  
 幅= 3,000mm  
 奥行= 11,496mm  
 色: プラチナステン  
 屋根材: ポリカーボネート (トーマイマット)  
 柱仕様: ハイルフ柱仕様 (有効高 約2,350mm)

YKK AP レイナポートグラン 縦連棟 着脱式サポート 標準・ハイルフ兼用 2本入り×2セット  
 色: プラチナステン

YKK AP レイナポートグラン 縦連棟 屋根ふき材補強部品 (2セット)  
 色: カームブラック\*1色のみ

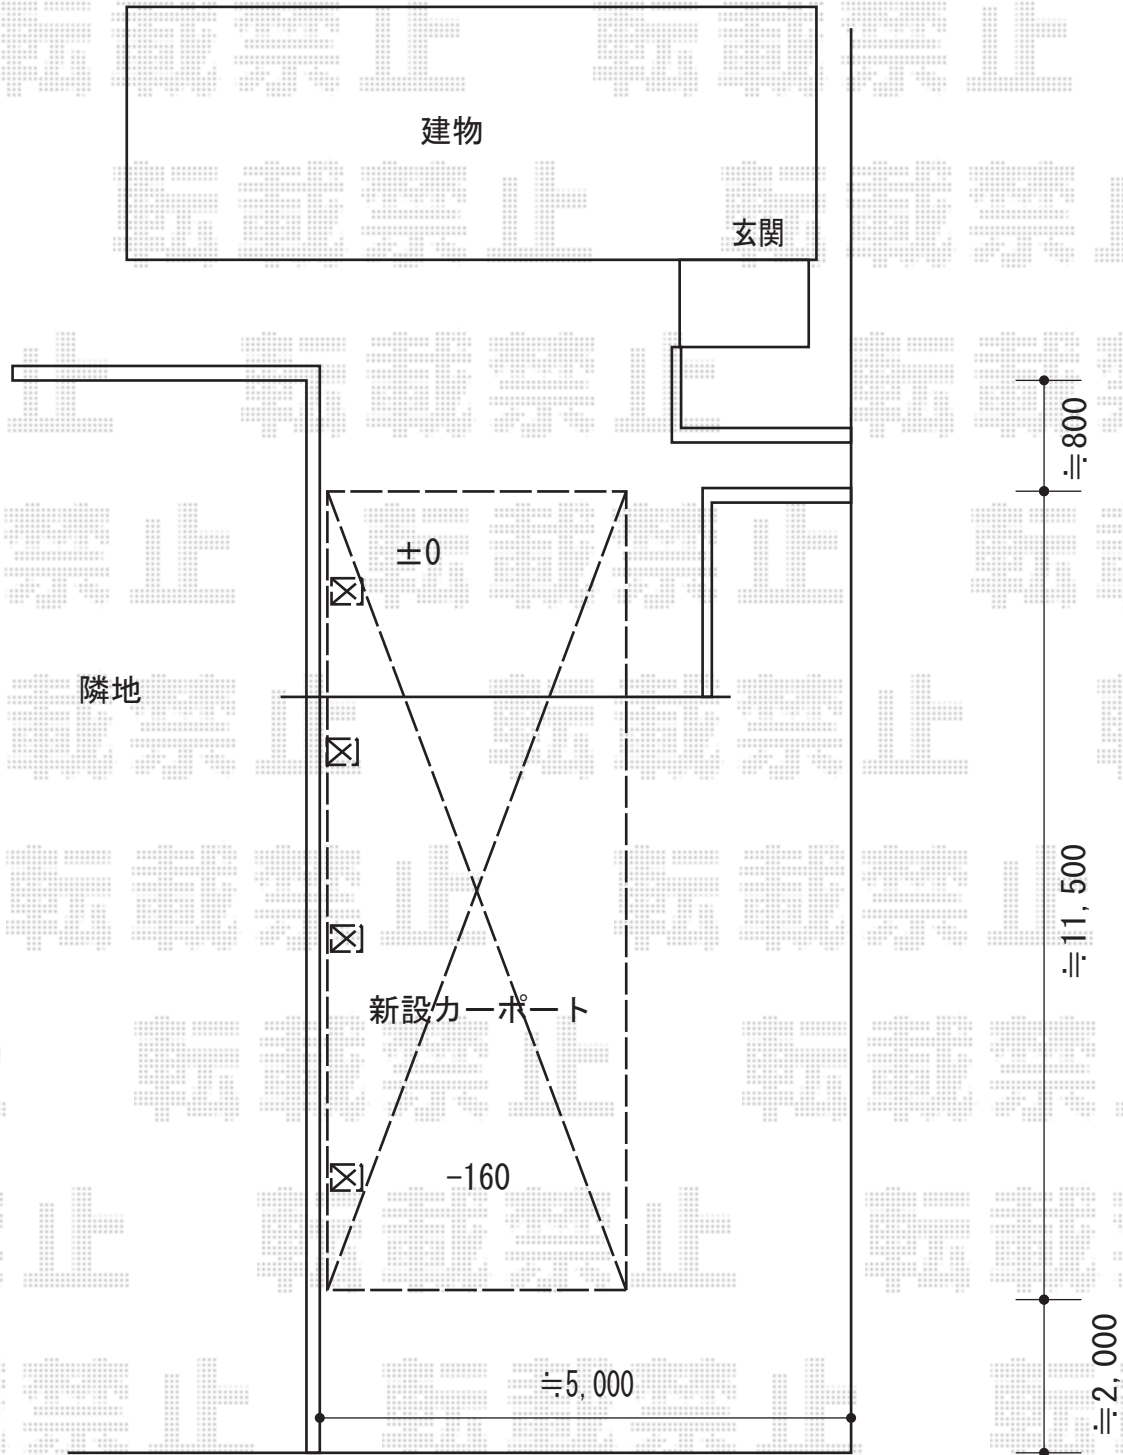

※納まりはイメージとなります。

2015-2-263539

担当者

塚田