


フェンス 施工概略図

三協アルミ ユメッシュHR型 フリー支柱タイプ
本体1枚 (W×H) = (1,991×800mm) × 4枚
スチール柱： 2008×5本
補修液： 1缶
小口キャップ： 1セット
色： アーバングレー

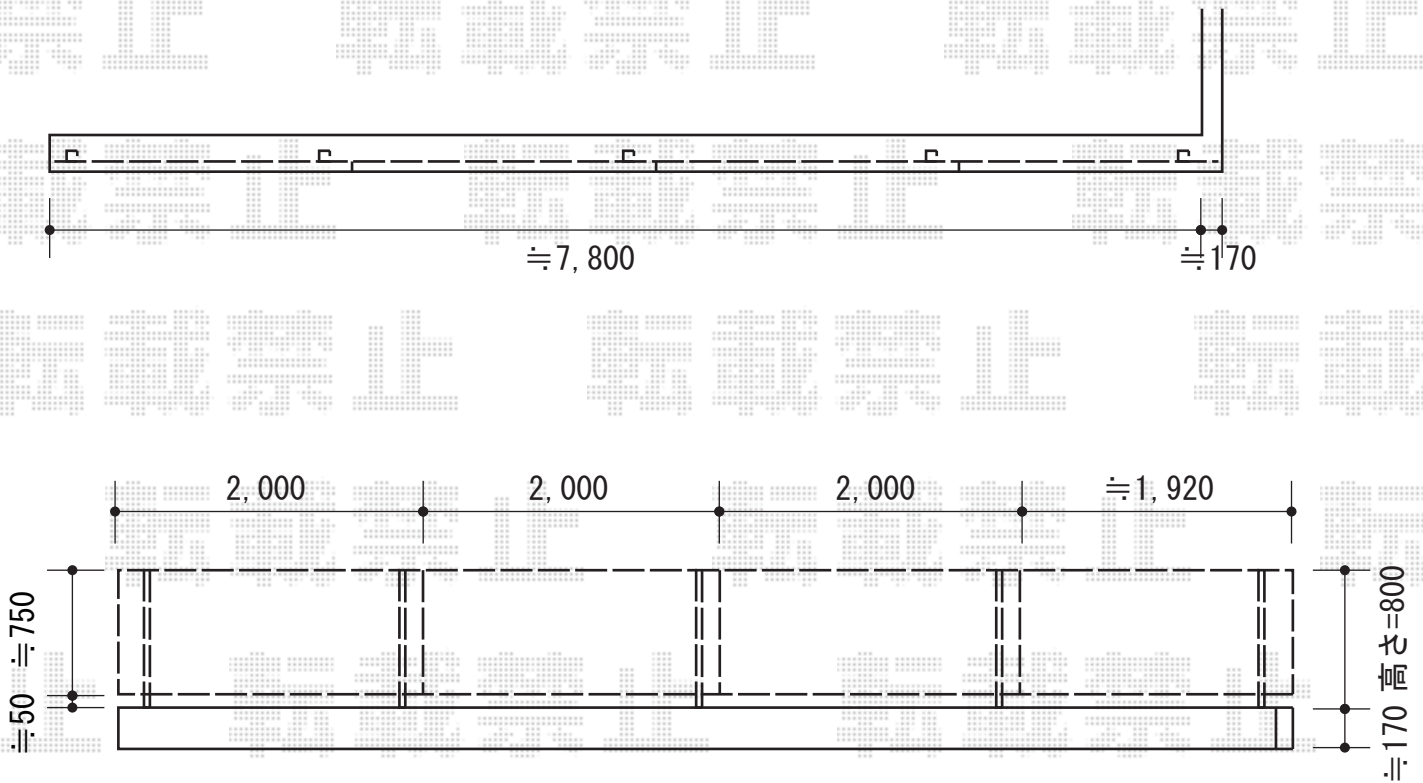

2015-2-263573

担当者

大藤