


カーポート 施工概略図

LIXIL ネスカR (ラウンドスタイル) ワイド 積雪~20cm対応
幅= 5,442mm
奥行= 4,980mm
色: オータムブラウン
屋根材: ポリカーボネート (クリアブルー)
柱仕様: ロング柱25仕様 (有効高 約2,500mm)

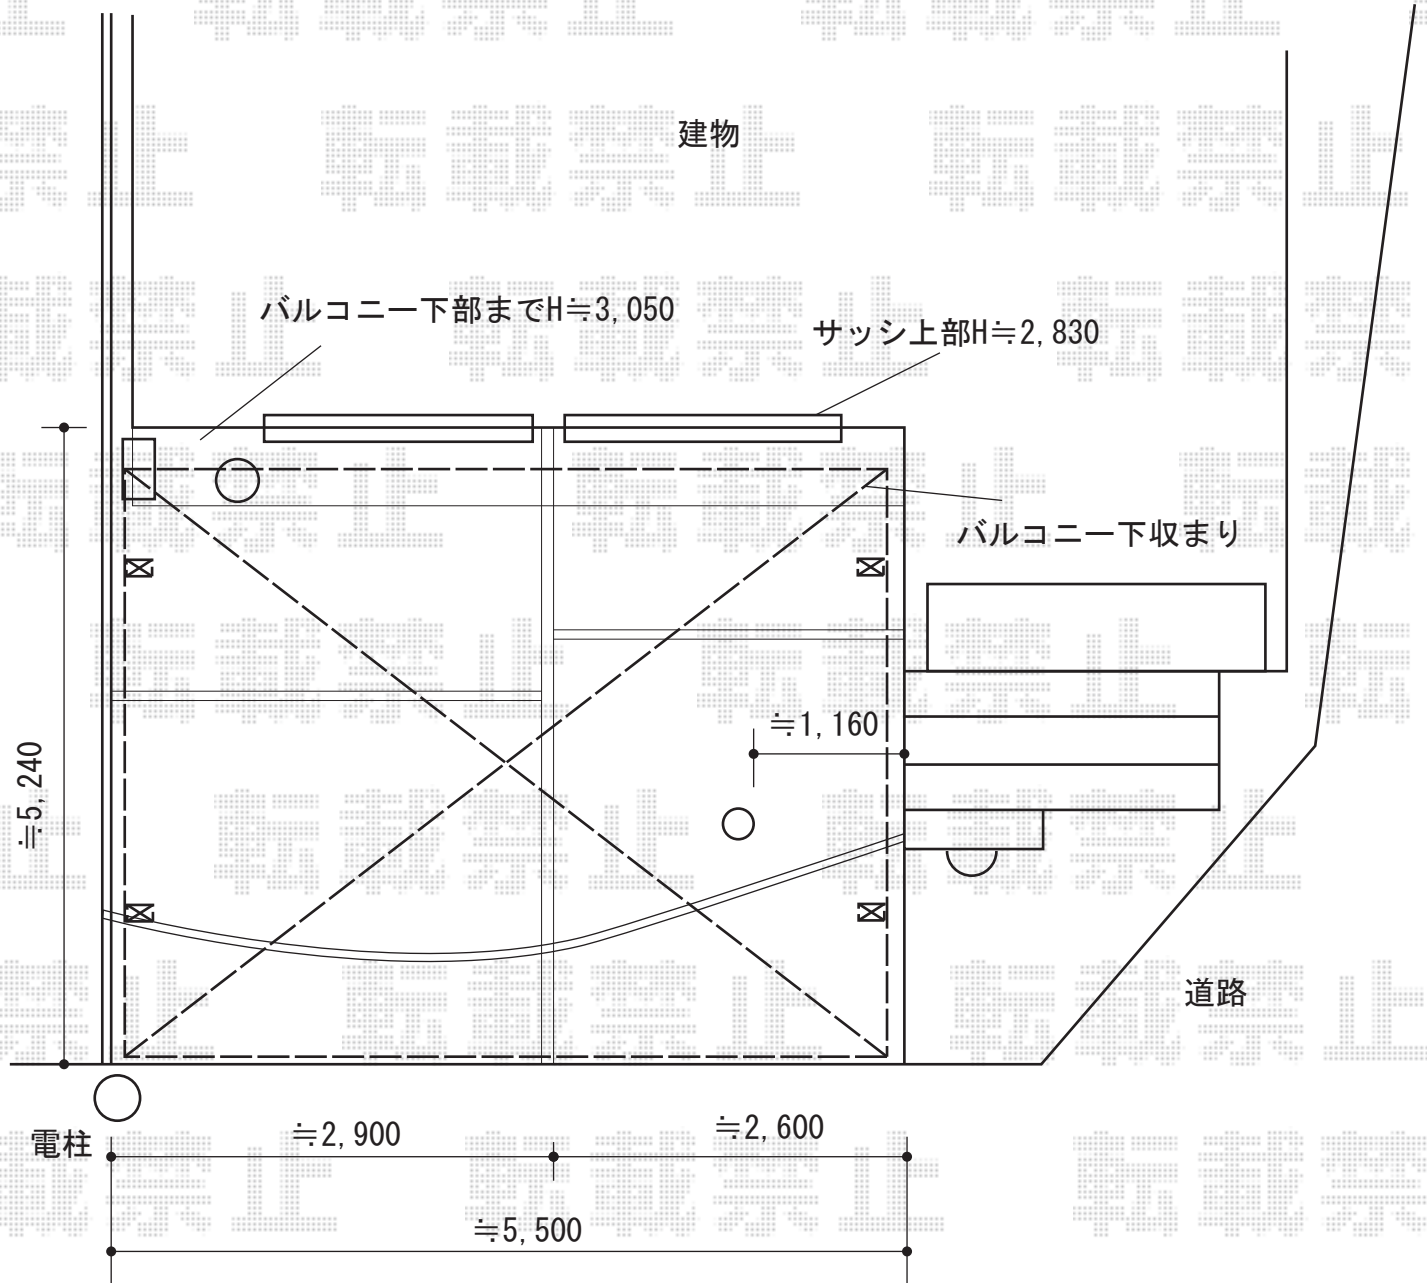

2015-2-263666

担当者

赤松