


門扉 施工概略図

YKK AP エクスライン門扉5型 両開き 門柱使用
扉1枚 (W×H) = (800・800mm×1,000mm)
色: 【仮】カームブラック
錠: 【仮】ハンドル錠E8型
開き: 内開き

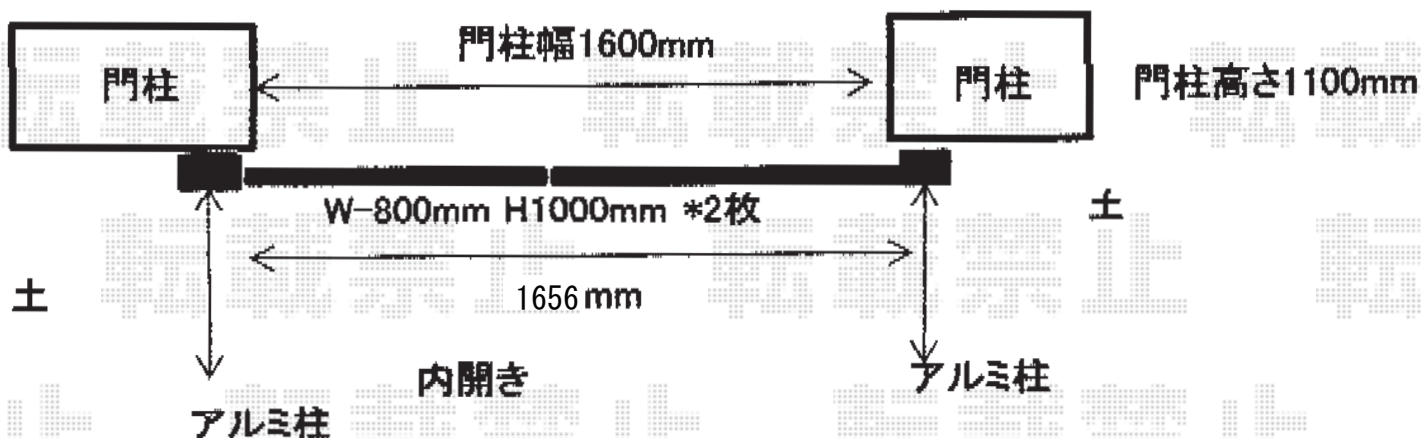

2015-2-263703

担当者

谷