


カーポート工事 施工概略図

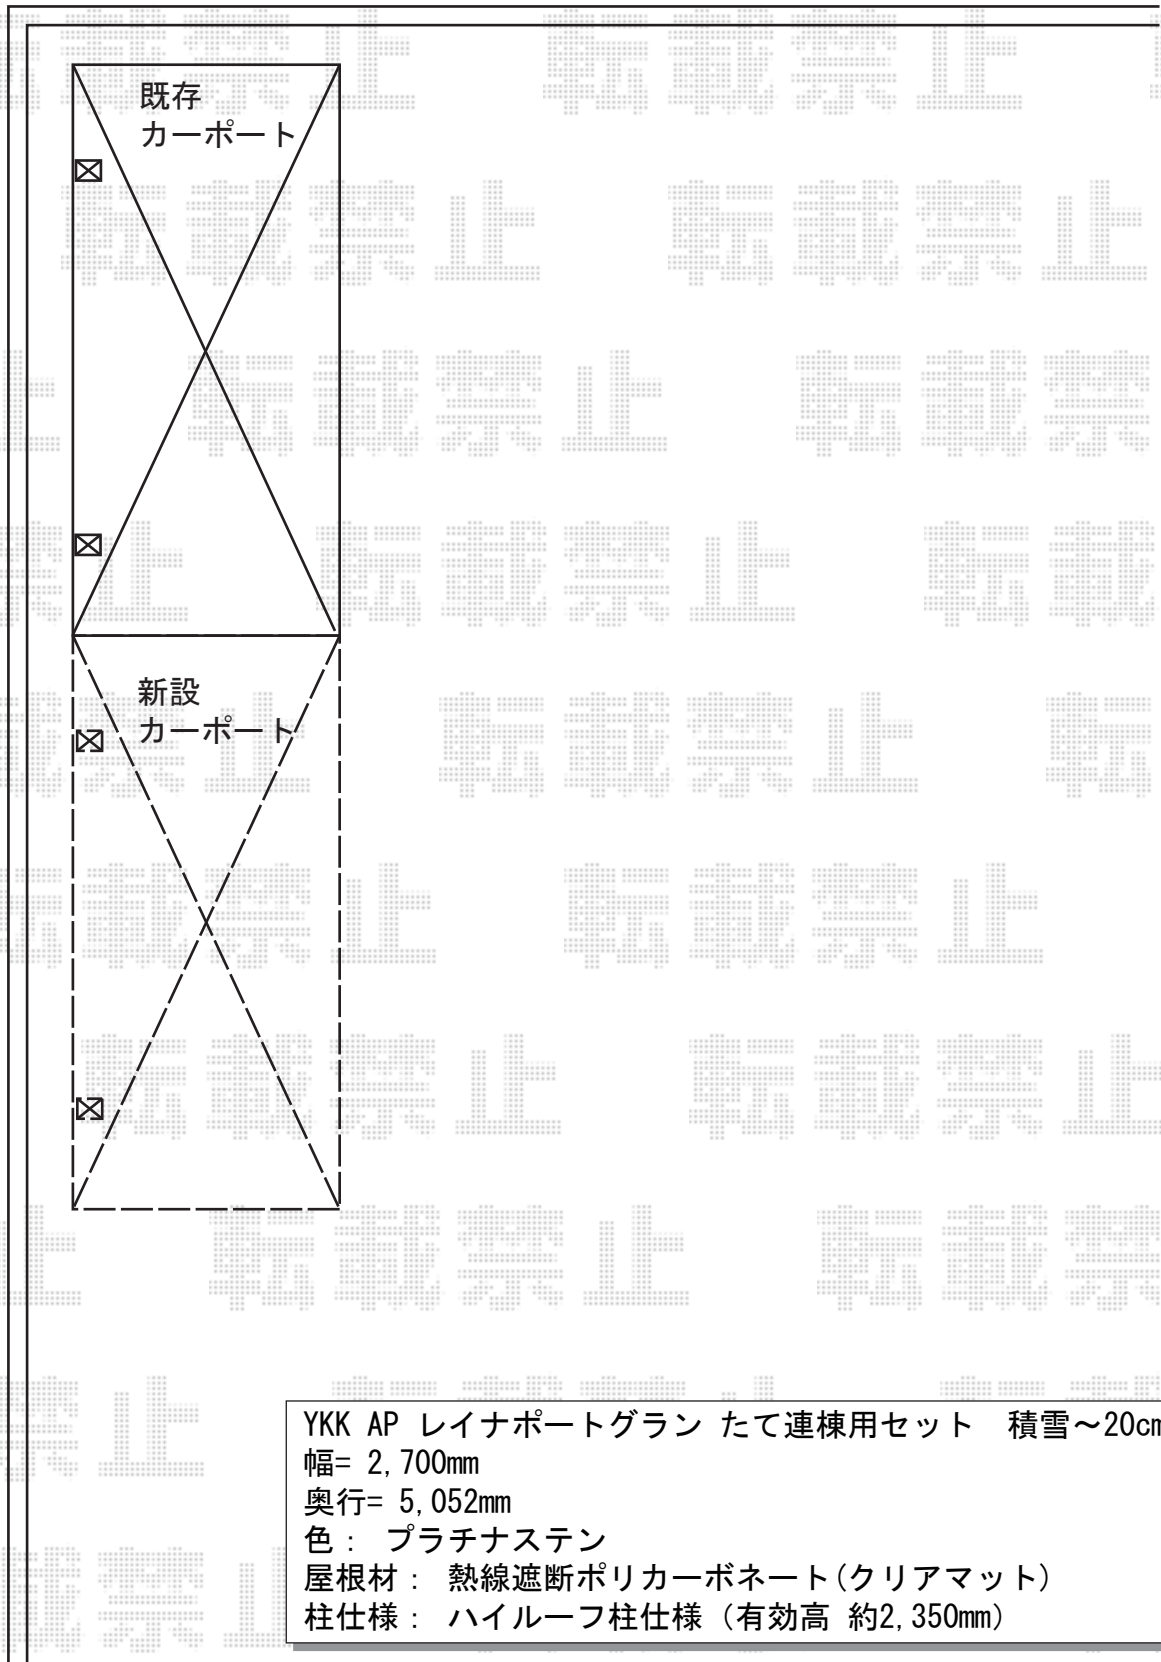

YKK AP レイナポートグラン たて連棟用セット 積雪～20cm対応  
幅= 2,700mm  
奥行= 5,052mm  
色： プラチナステン  
屋根材： 熱線遮断ポリカーボネート(クリアマット)  
柱仕様： ハイーフ柱仕様 (有効高 約2,350mm)

2015-2-263705	担当者	邑智
---------------	-----	----