


エクステリア商品 施工概略図

YKK AP レイナワンポートグラン 積雪~20cm対応  
幅= 3,034mm  
奥行= 5,768mm  
色: ブラウン  
屋根材: ポリカーボネート (トーマイマット)  
柱仕様: ハイルーフ柱仕様 (有効高 約2,300mm)

YKK AP コンバイザー  
幅= 900mm  
出幅= 500mm  
色: ブラウン

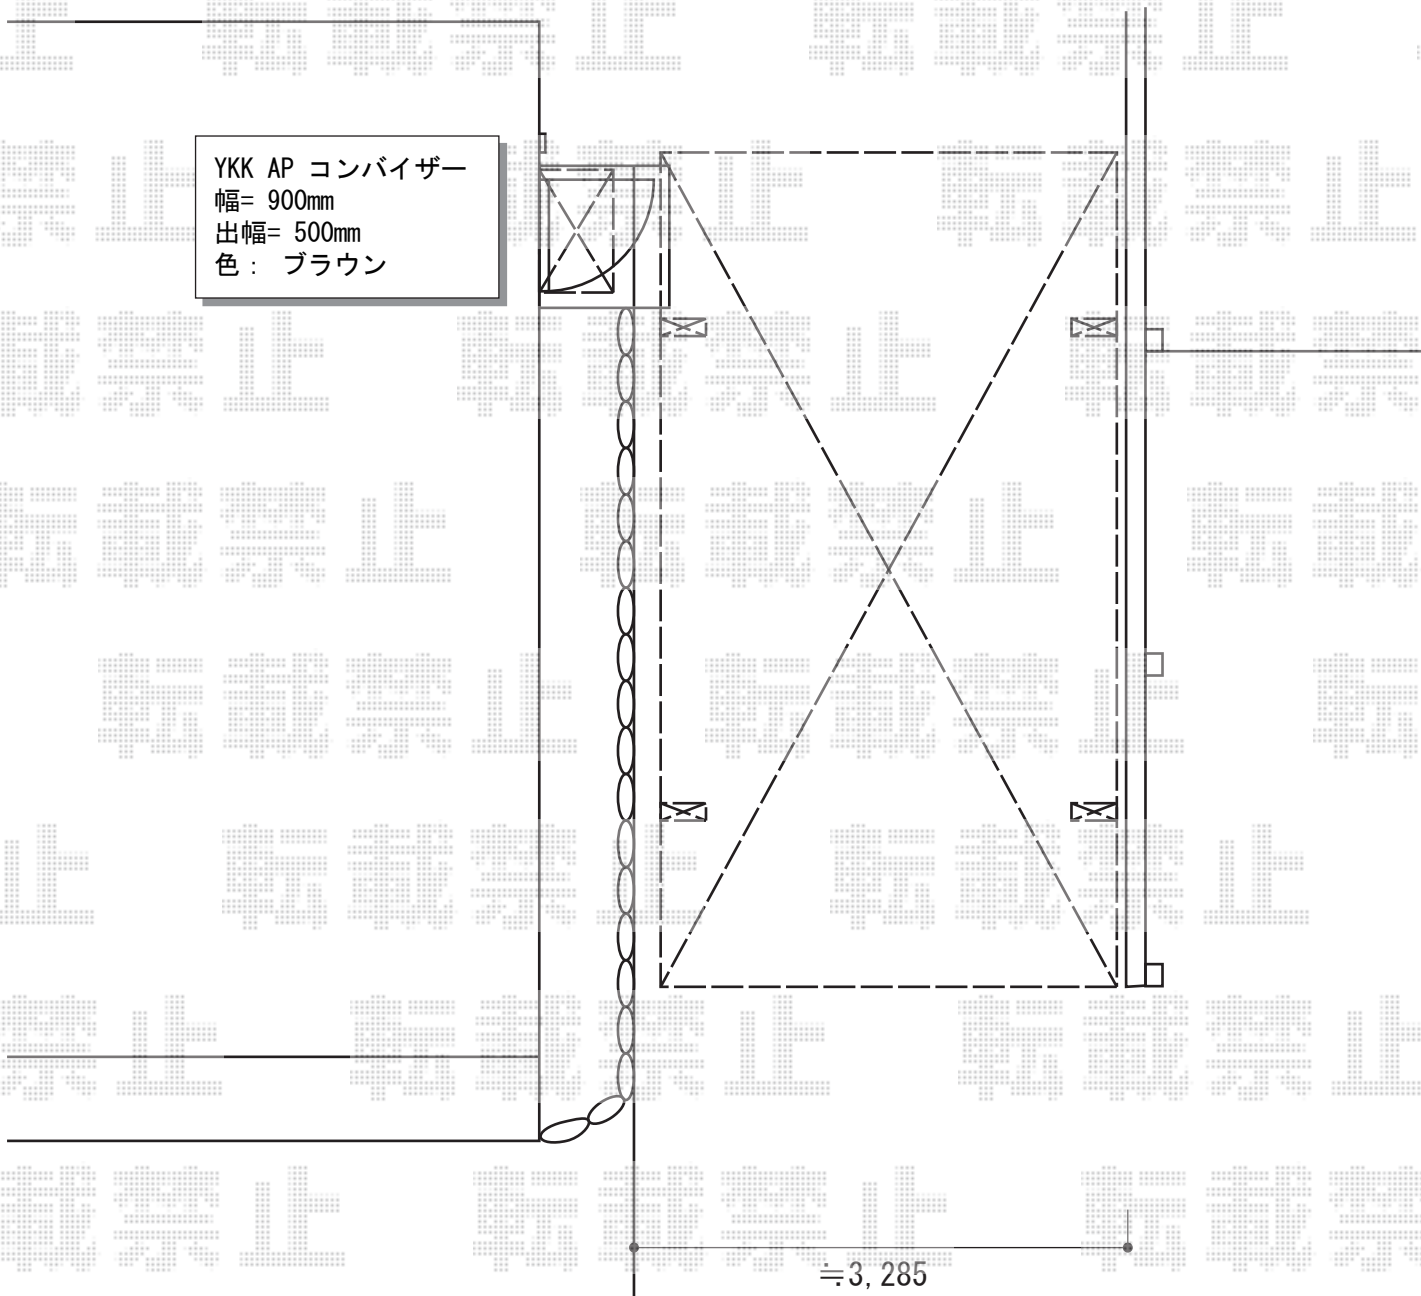

2015-2-263729

担当者

塚田