


# カーゲート 施工概略図

TOEX アーキシャット 複合色  
開口幅= 180° 回転収納1,296mm/直線収納980mm  
全幅= 1,523mm  
たたみ幅= 432mm  
高さ= 1,000mm  
色： ナチュラルシルバーF+クリエモカ  
追加部材： アンカーセット

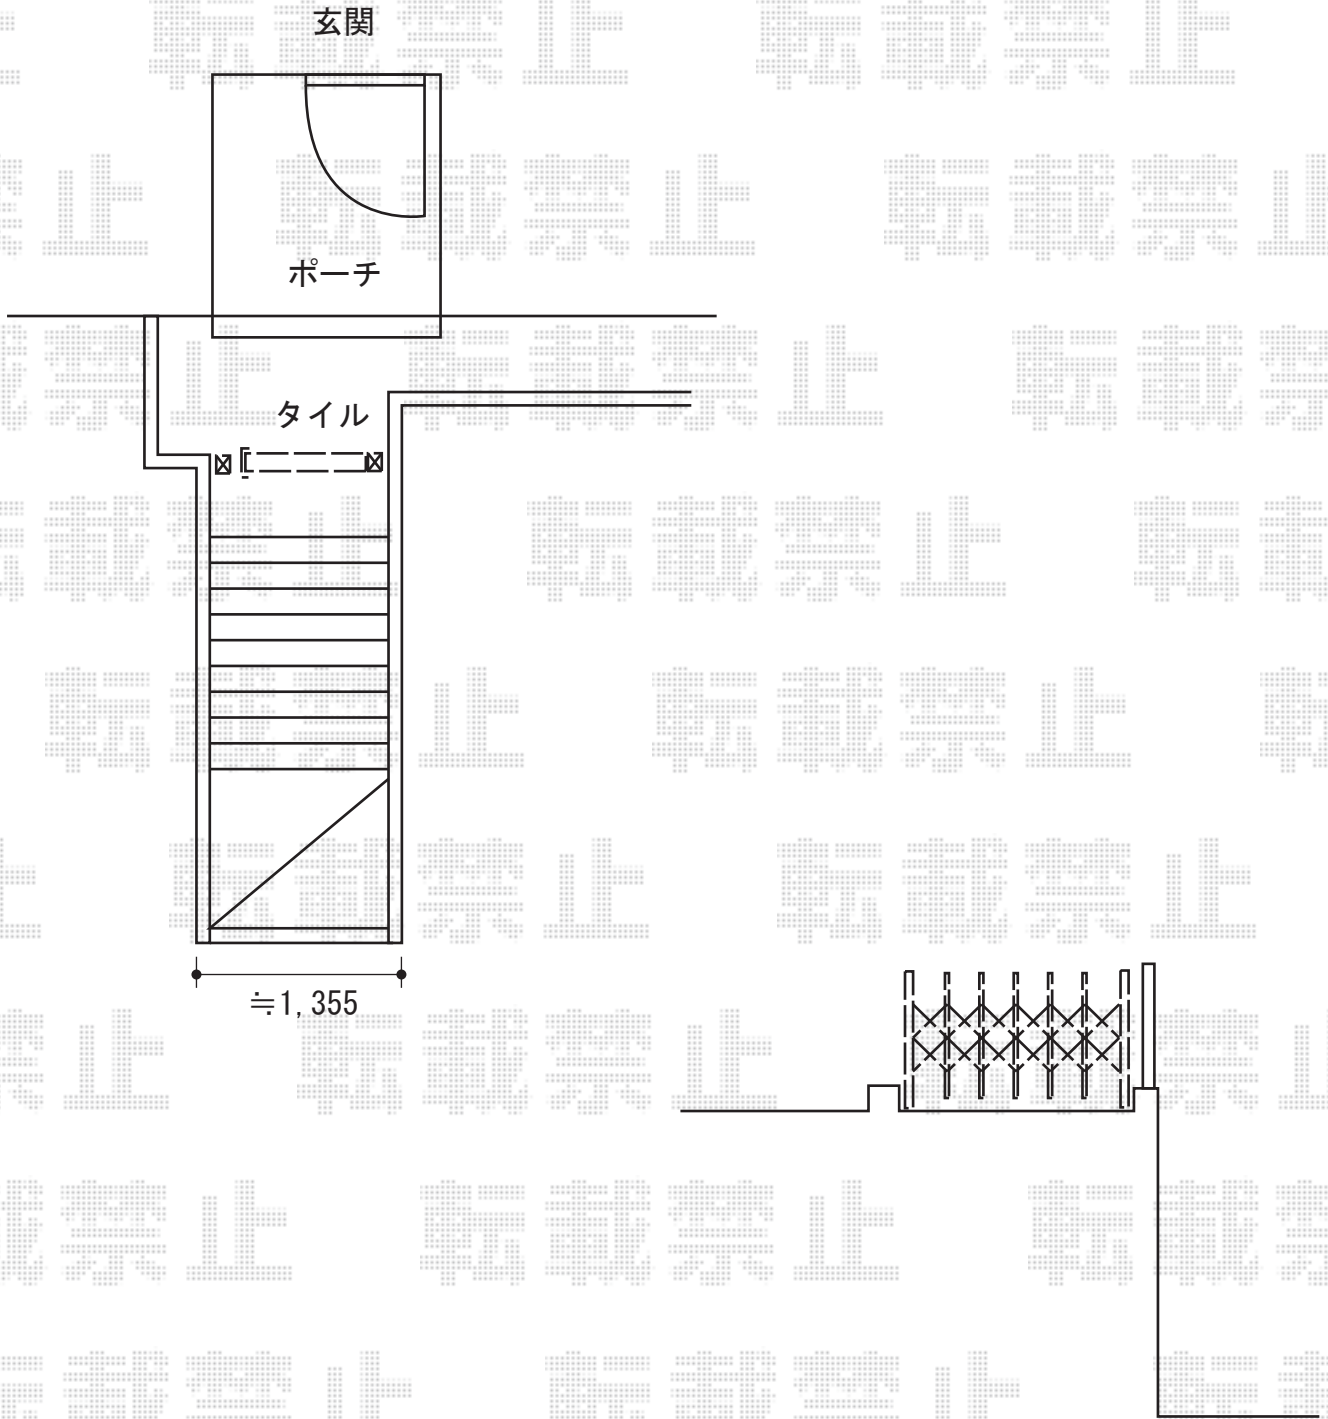

2015-2-263743

担当者

伊野