


# フェンス 施工概略図

YKK AP エクスラインフェンス22型 自由柱施工  
本体1枚 (W×H) = (1,975×600mm) ×5枚  
自由柱 (耐風圧強度34m/秒相当) : T60×9本  
端部カバー : T60×1セット  
エンドキャップ : 1セット  
目隠しコーナー継手 : 2セット  
色 : プラチナステン

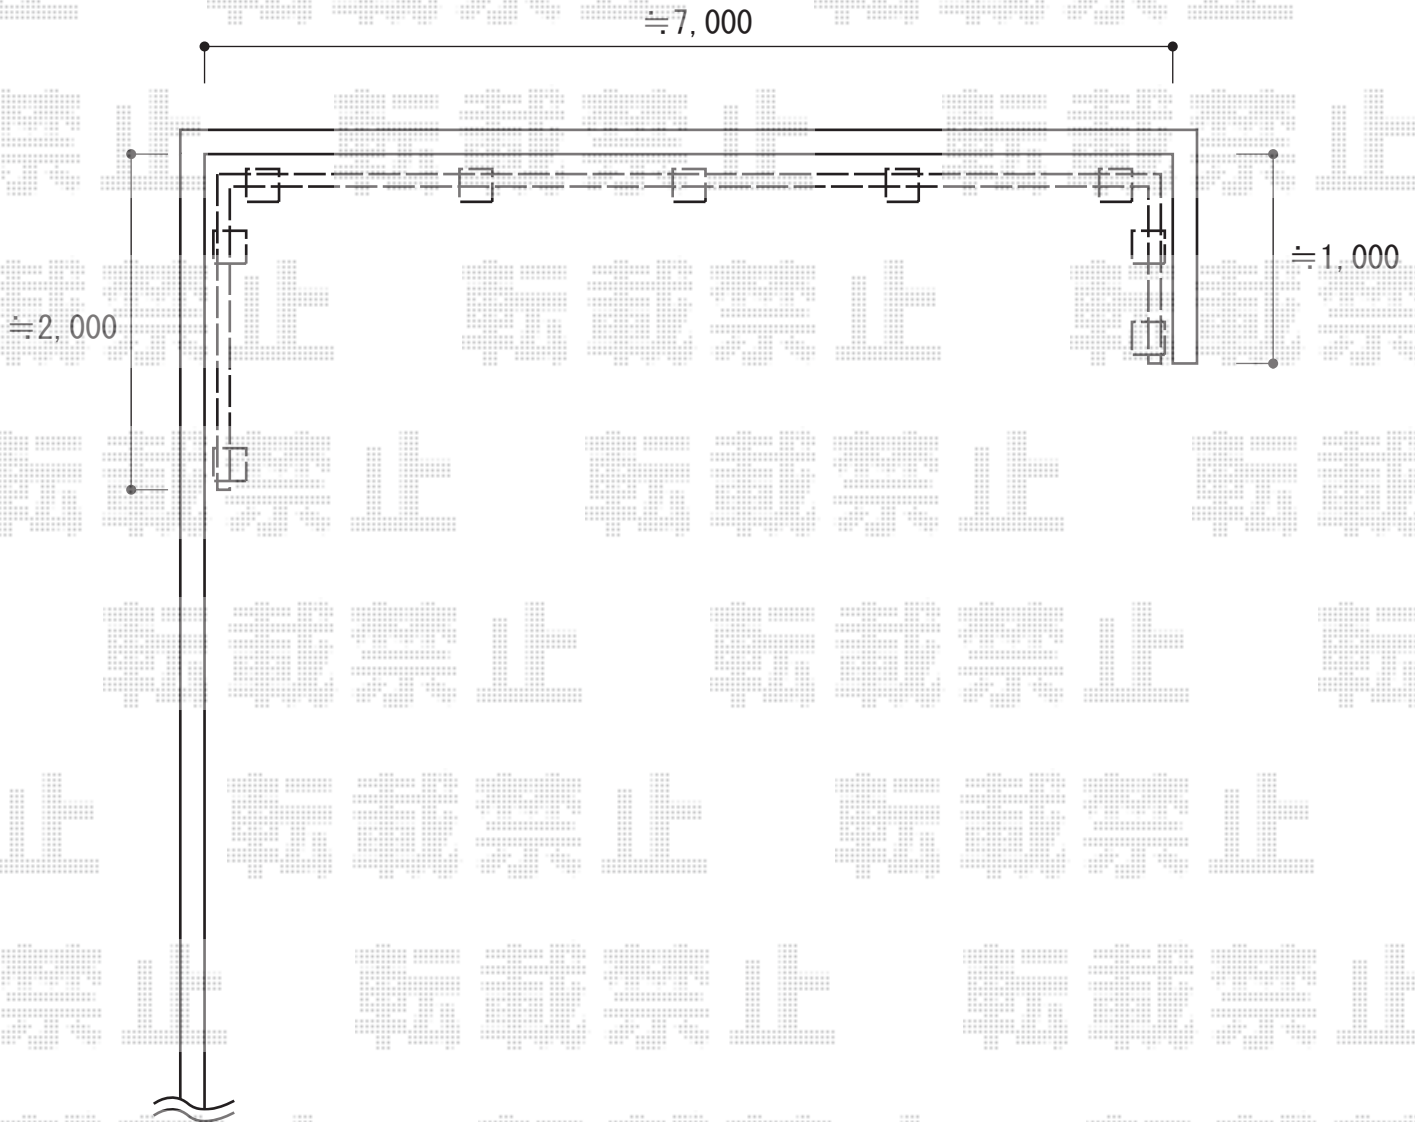

2015-2-263764

担当者

西村