


フェンス 施工概略図

積水樹脂 めかくし塀P型 高尺タイプ 自由柱施工
 本体1枚 (W×H) = (2,000mm×1,000mm) ×8枚
 支柱: #2000×5本
 目隠しタイプ連結金具セット: #2000×10セット
 端末キャップ: 2セット
 色: クロ

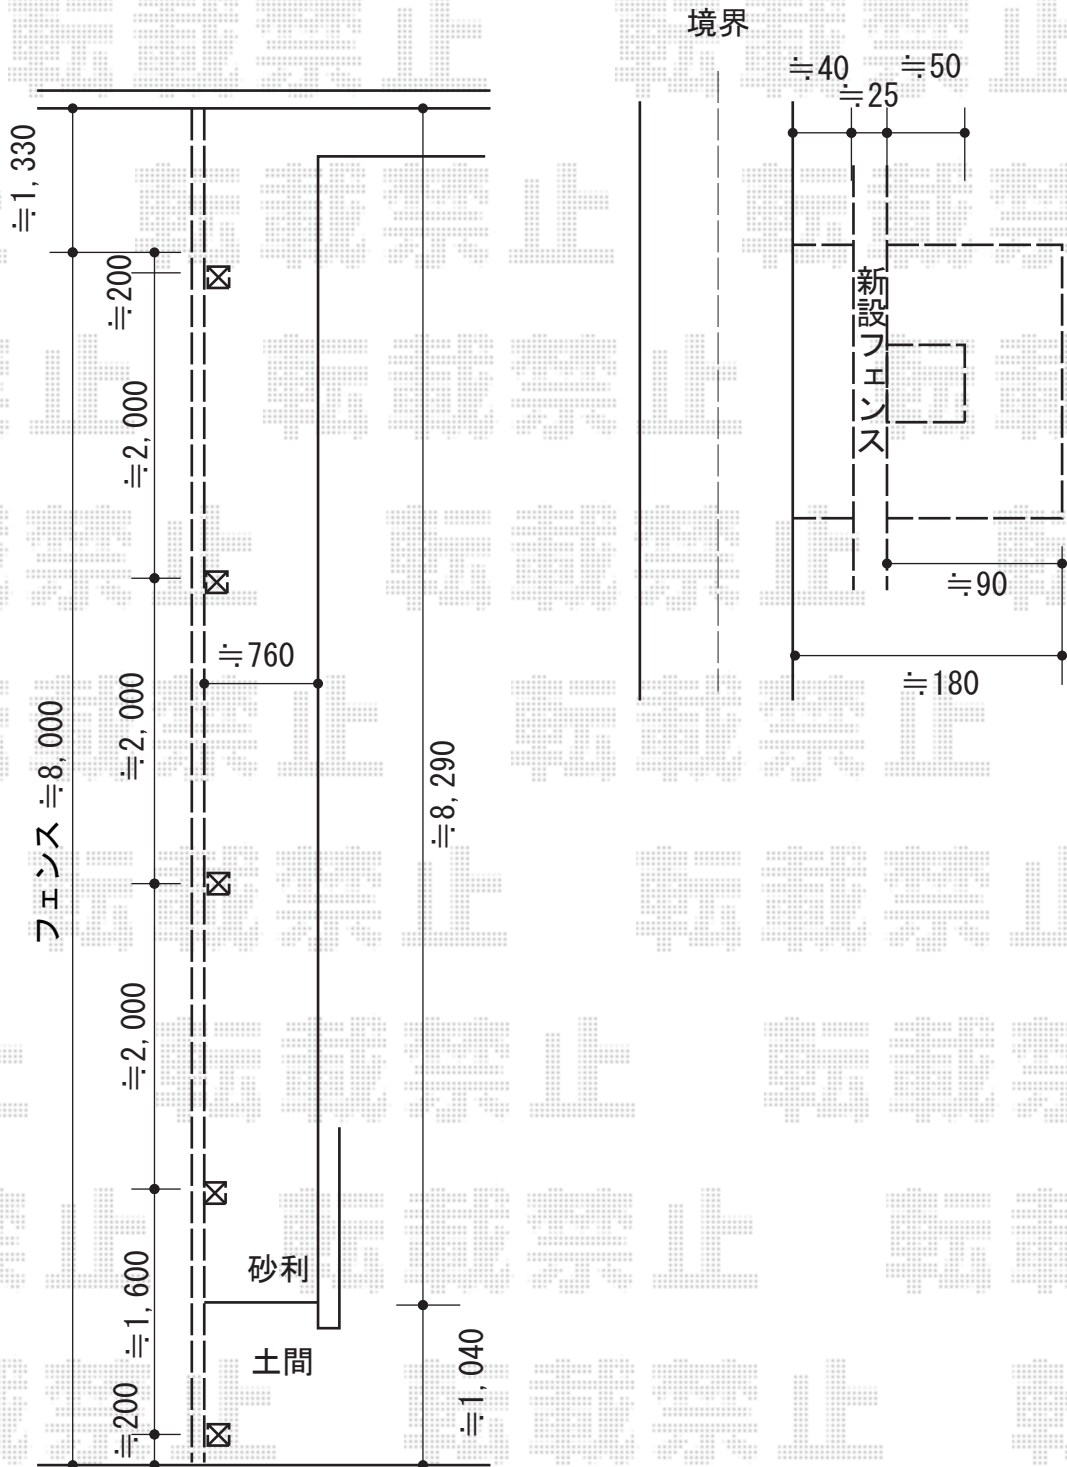

2015-2-263834	担当者	大藤
---------------	-----	----