


ウッドデッキ 施工概略図

YKK AP リウッドデッキ 200
間口= 2.0間(3,651mm)
出幅= 8尺(2,420mm)
色： ナチュラルブラウン
床板： 縦貼り
幕板： 標準幕板
束柱： Hタイプ(550~700mm) (色：カームブラック)

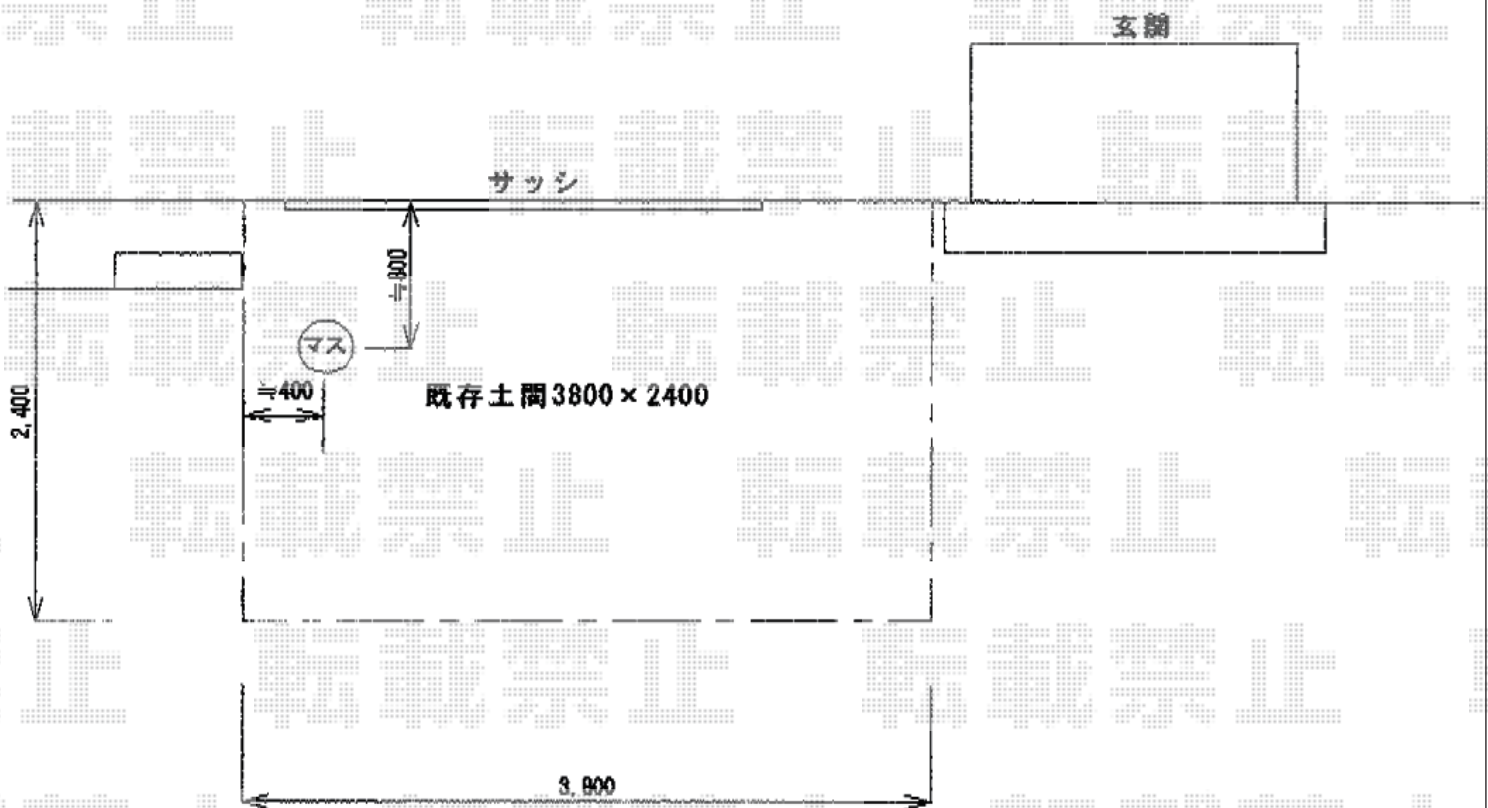

2015-2-263842

担当者

柘田