


# カーポート工事 施工概略図

YKK AP レイナワンポートグラン 積雪~20cm対応  
幅= 3,034mm  
奥行= 5,768mm  
色: ブラウン  
屋根材: 熱線遮断ポリカーボネート (アースブルーマット調)  
柱仕様: ハイルフ柱仕様 (有効高 約2,300mm)

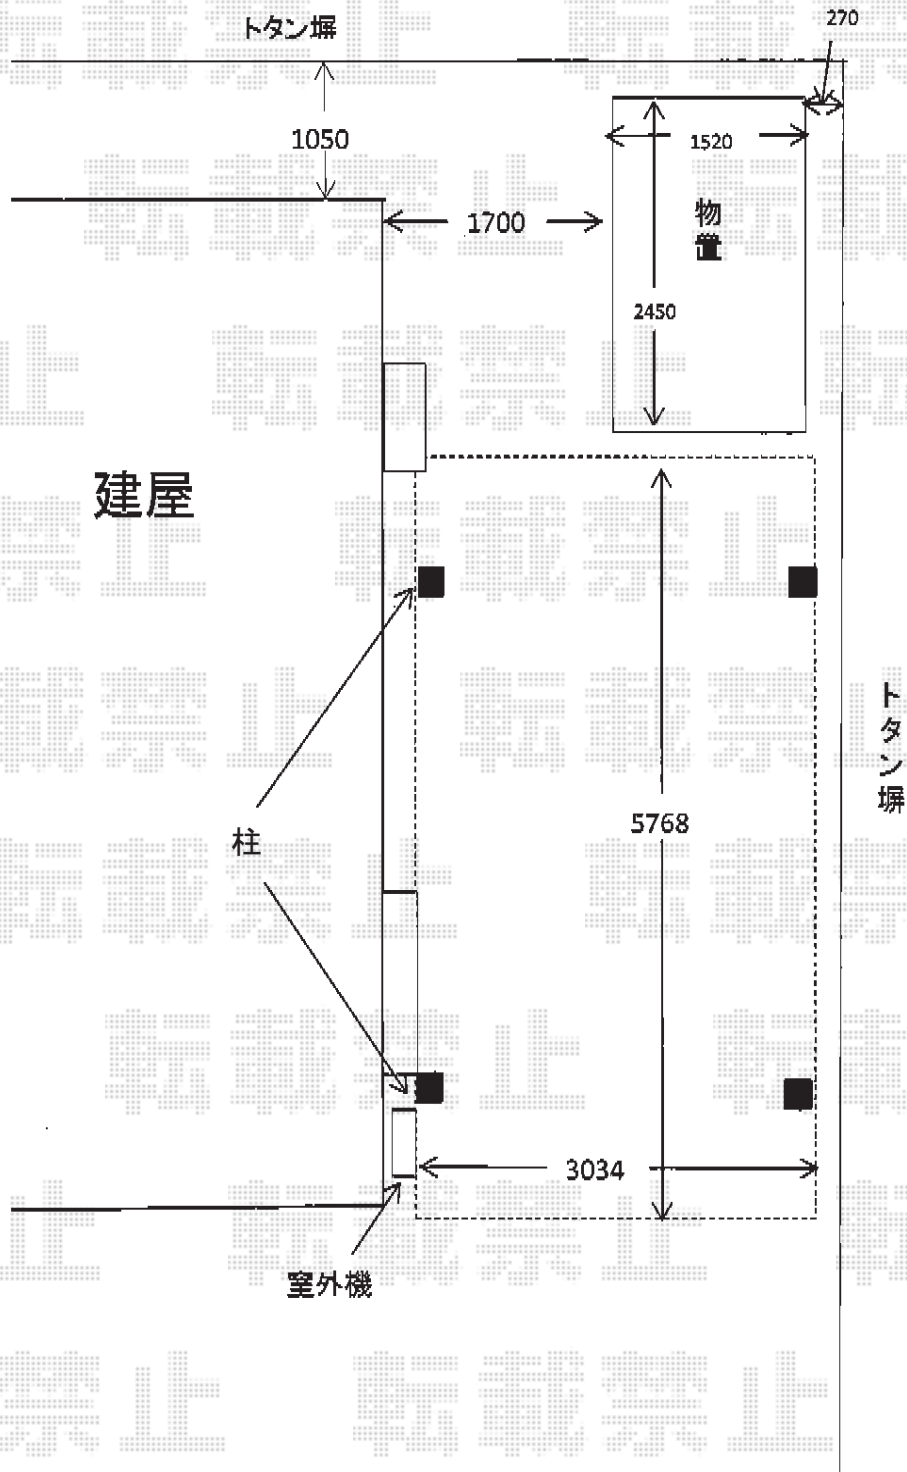

2015-2-263914

担当者

赤松